
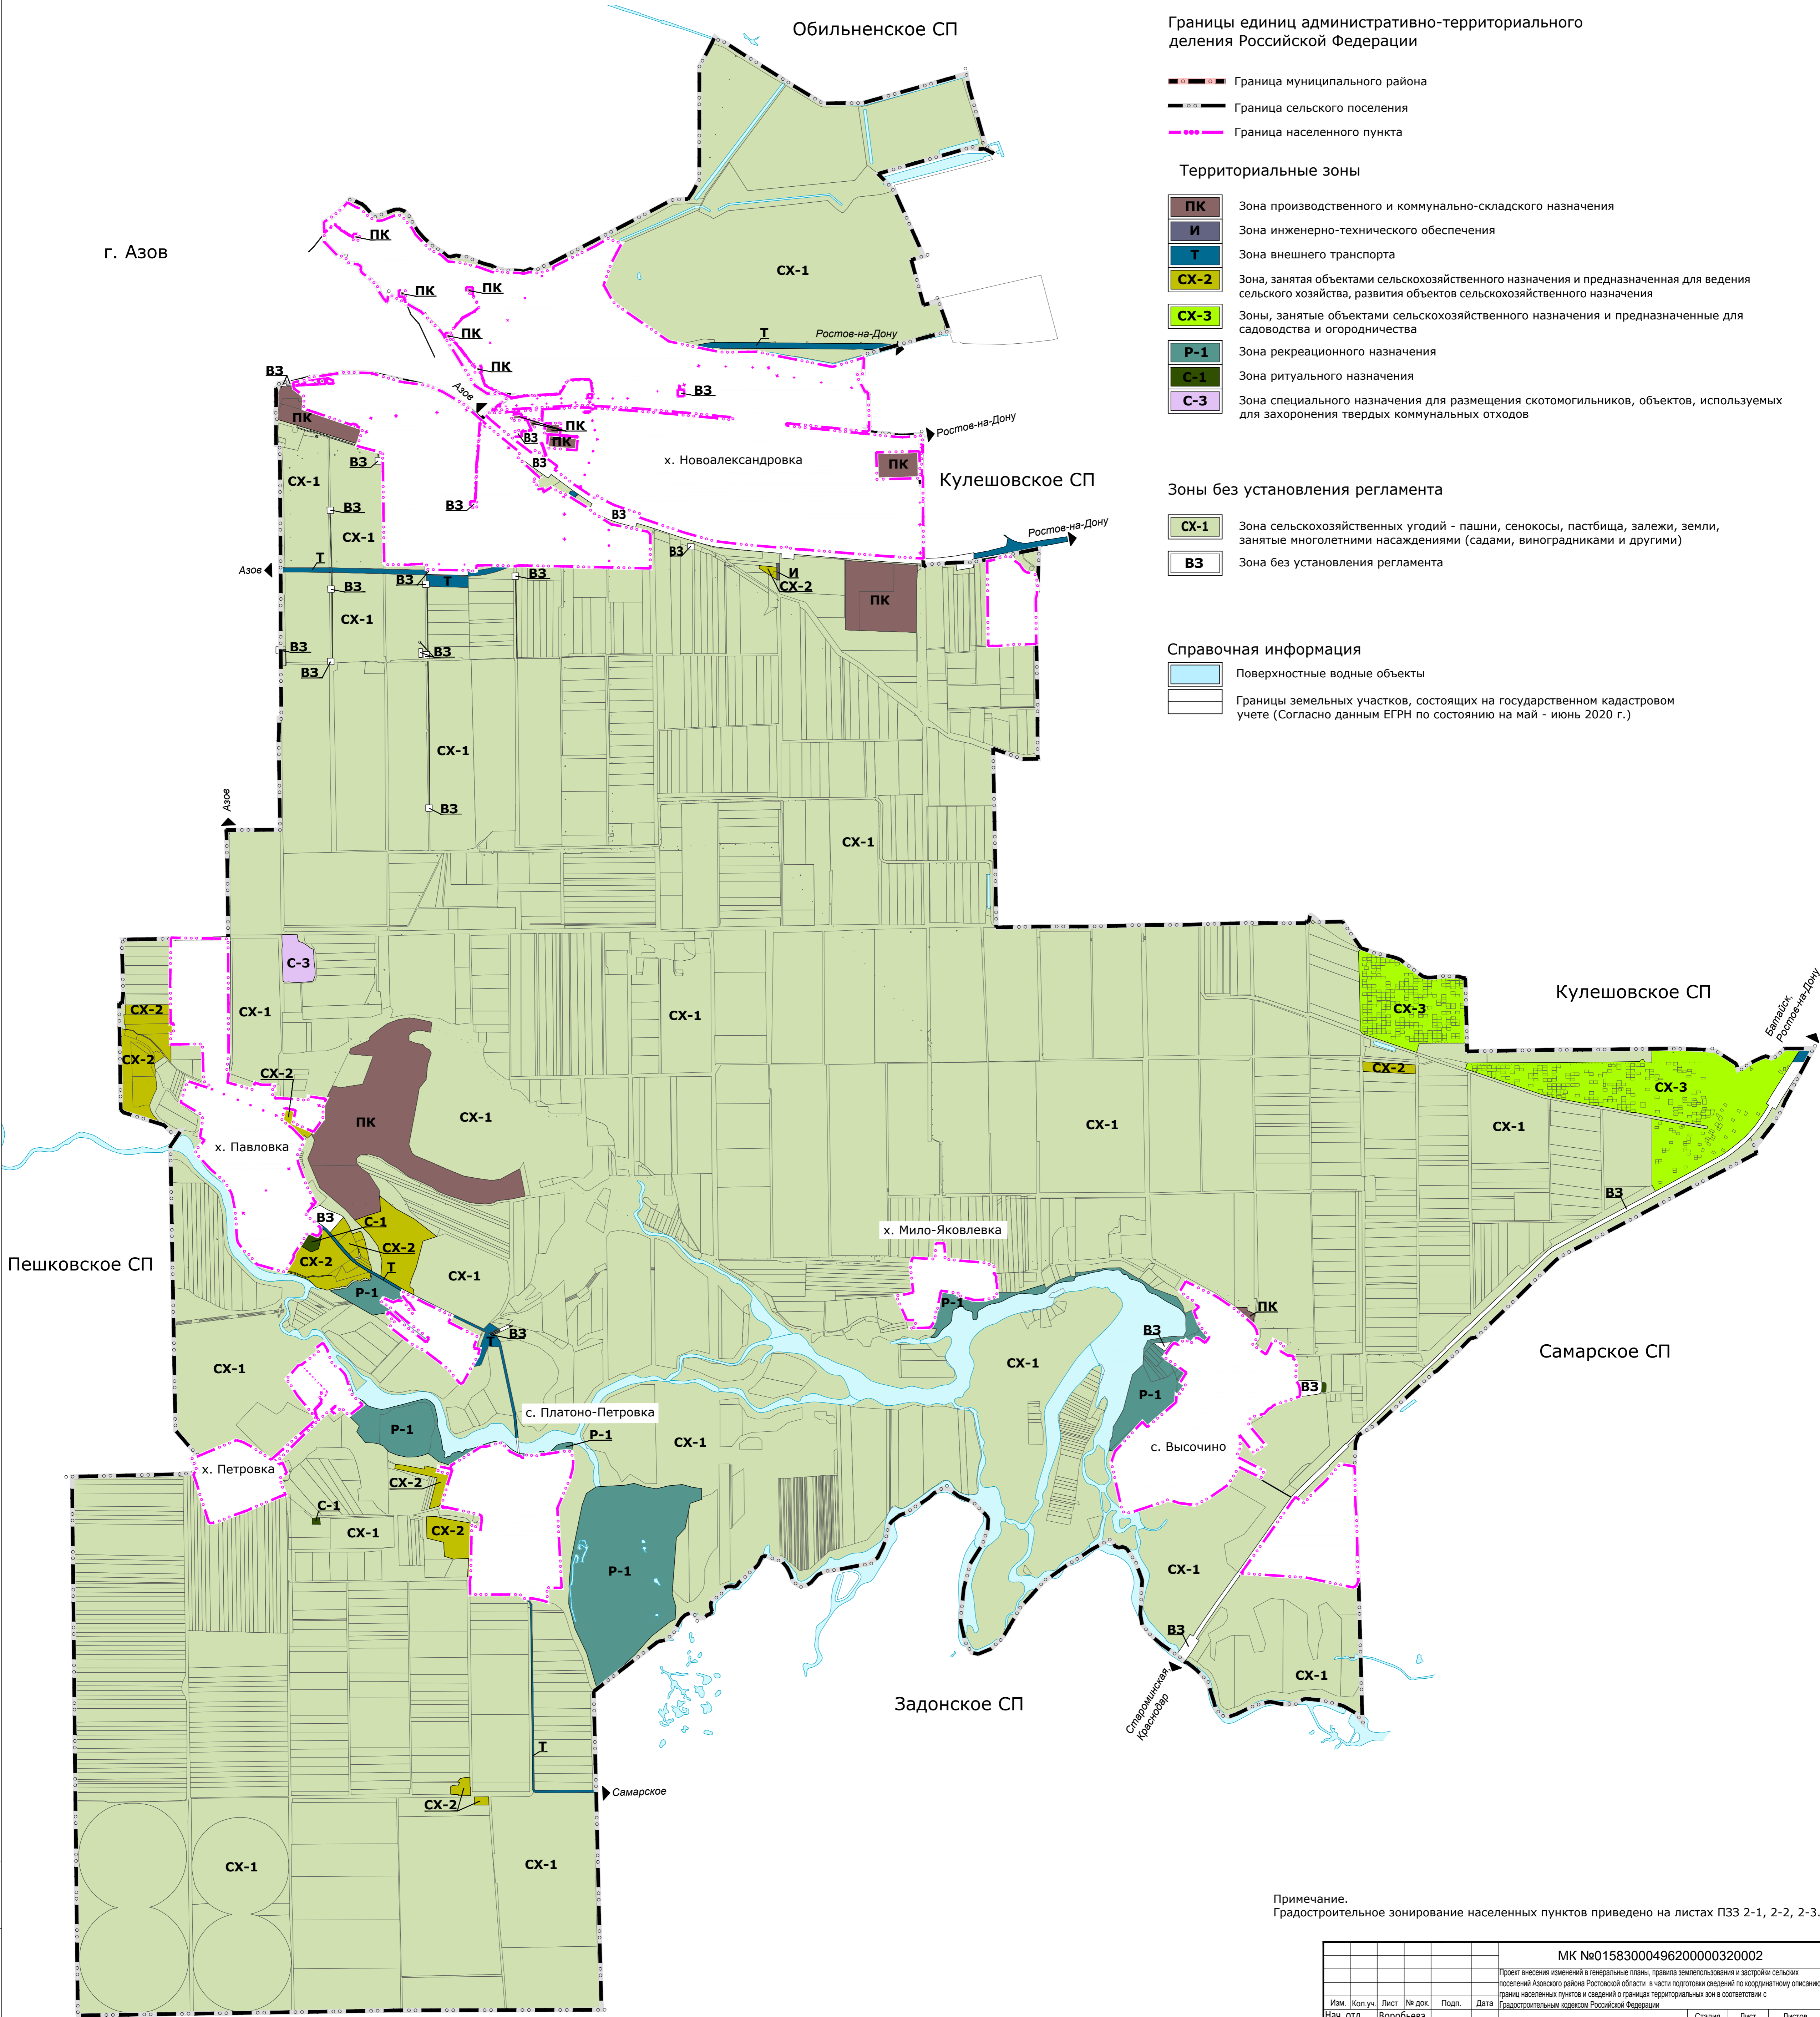


Карта градостроительного зонирования Новоалександровского сельского поселения М 1:25000.

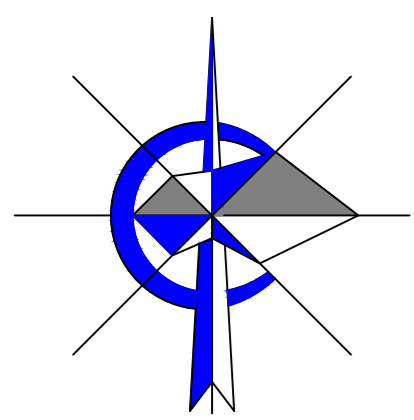

Границы единиц административно-территориального деления Российской Федерации

- Граница муниципального района
- Граница сельского поселения
- Граница населенного пункта

Территориальные зоны

- Зона производственного и коммунально-складского назначения
- Зона инженерно-технического обеспечения
- Зона внешнего транспорта
- Зона, занятая объектами сельскохозяйственного назначения и предназначенная для ведения сельского хозяйства, развития объектов сельскохозяйственного назначения
- Зоны, занятые объектами сельскохозяйственного назначения и предназначенные для садоводства и огородничества
- Зона рекреационного назначения
- Зона ритуального назначения
- Зона специального назначения для размещения скотомогильников, объектов, используемых для захоронения твердых коммунальных отходов

Зоны без установления регламента

- Зона сельскохозяйственных угодий - пашни, сенокосы, пастбища, залежи, земли, занятые многолетними насаждениями (садами, виноградниками и другими)
- Зона без установления регламента

Справочная информация

- Поверхностные водные объекты
- Границы земельных участков, состоящих на государственном кадастровом учете (Согласно данным ЕГРН по состоянию на май - июнь 2020 г.)

Примечание. Градостроительное зонирование населенных пунктов приведено на листах ПЗЗ 2-1, 2-2, 2-3.

МК №01583000496200000320002					
Проект внесения изменений в генеральный план, правила землепользования и застройки сельских поселений Азовского района Ростовской области в части подготовки сведений по координатному описанию границ населенных пунктов и сведений о границах территориальных зон в соответствии с градостроительным кодексом Российской Федерации					
Изм.	Кол.уч.	Лист	№ док.	Подп.	Дата
Нач. отд.	Воробьева				
ГАП	Воробьева				
ГИП	Фрикс				
Главспец	Савинова				
Разраб	Карабедова				
Разраб	Серобаба				
Правила землепользования и застройки				Стадия	Лист
				ПЗЗ	1
Карта градостроительного зонирования Новоалександровского сельского поселения М 1:25000.				Листов	
				ООО "Севкавиагропром"	
				г.Ростов-на-Дону	

Имя	№ докум.	Подп.	и дата	Взам. инс.	№