

СОДЕРЖАНИЕ

1. ОБЩИЕ СВЕДЕНИЯ	2
2. СОСТАВ ОБЪЕКТА	3
3. СВЕДЕНИЯ О ПРАВООБЛАДАТЕЛЯХ ОБЪЕКТА	4
4. СИТУАЦИОННЫЙ ПЛАН	5
5. БЛАГОУСТРОЙСТВО ОБЪЕКТА ИНДИВИДУАЛЬНОГО ЖИЛИЩНОГО СТРОИТЕЛЬСТВА	6
6. ПОЭТАЖНЫЙ ПЛАН	7
7. ЭКСПЛИКАЦИЯ К ПОЭТАЖНОМУ ПЛАНУ ЖИЛОГО ДОМА	8
8. ОТМЕТКИ ОБ ОБСЛЕДОВАНИЯХ	8


1. ОБЩИЕ СВЕДЕНИЯ

1	Назначение	Жилой дом Литер А
2	Фактическое использование	по назначению
3	Год постройки	1920
4	Общая площадь жилого дома	77.2
5	Жилая площадь жилого дома	23.4
6	Число этажей надземной части	1
7	Число этажей подземной части	
8	Примечание	


1.1. РАНЕЕ ПРИСВОЕННЫЕ (СПРАВОЧНО):

Адрес	
Инвентарный номер	
Кадастровый номер	-----
Литера	

3. СВЕДЕНИЯ О ПРАВООБЛАДАТЕЛЯХ ОБЪЕКТА

№ п.п.	Дата записи	Субъект права: – для физических лиц – фамилия, имя, отчество, паспортные данные; – для юридических лиц – наименование в соответствии с уставом	Вид права, правоустанавливающие, правоудостоверяющие документы	Доля (часть, литера)	ФИО лица, внесшего запись	Подпись лица, внесшего запись
1	2	3	4	5	6	7
1	29.04.2021	Муниципальное образование "Новоалександровское сельское поселение"	Выписка из Единого государственного реестра прав на недвижимое имущество и сделок с ним от 15.04.2021 г.	целое	Ю.В. Азаренко	

4. СИТУАЦИОННЫЙ ПЛАН

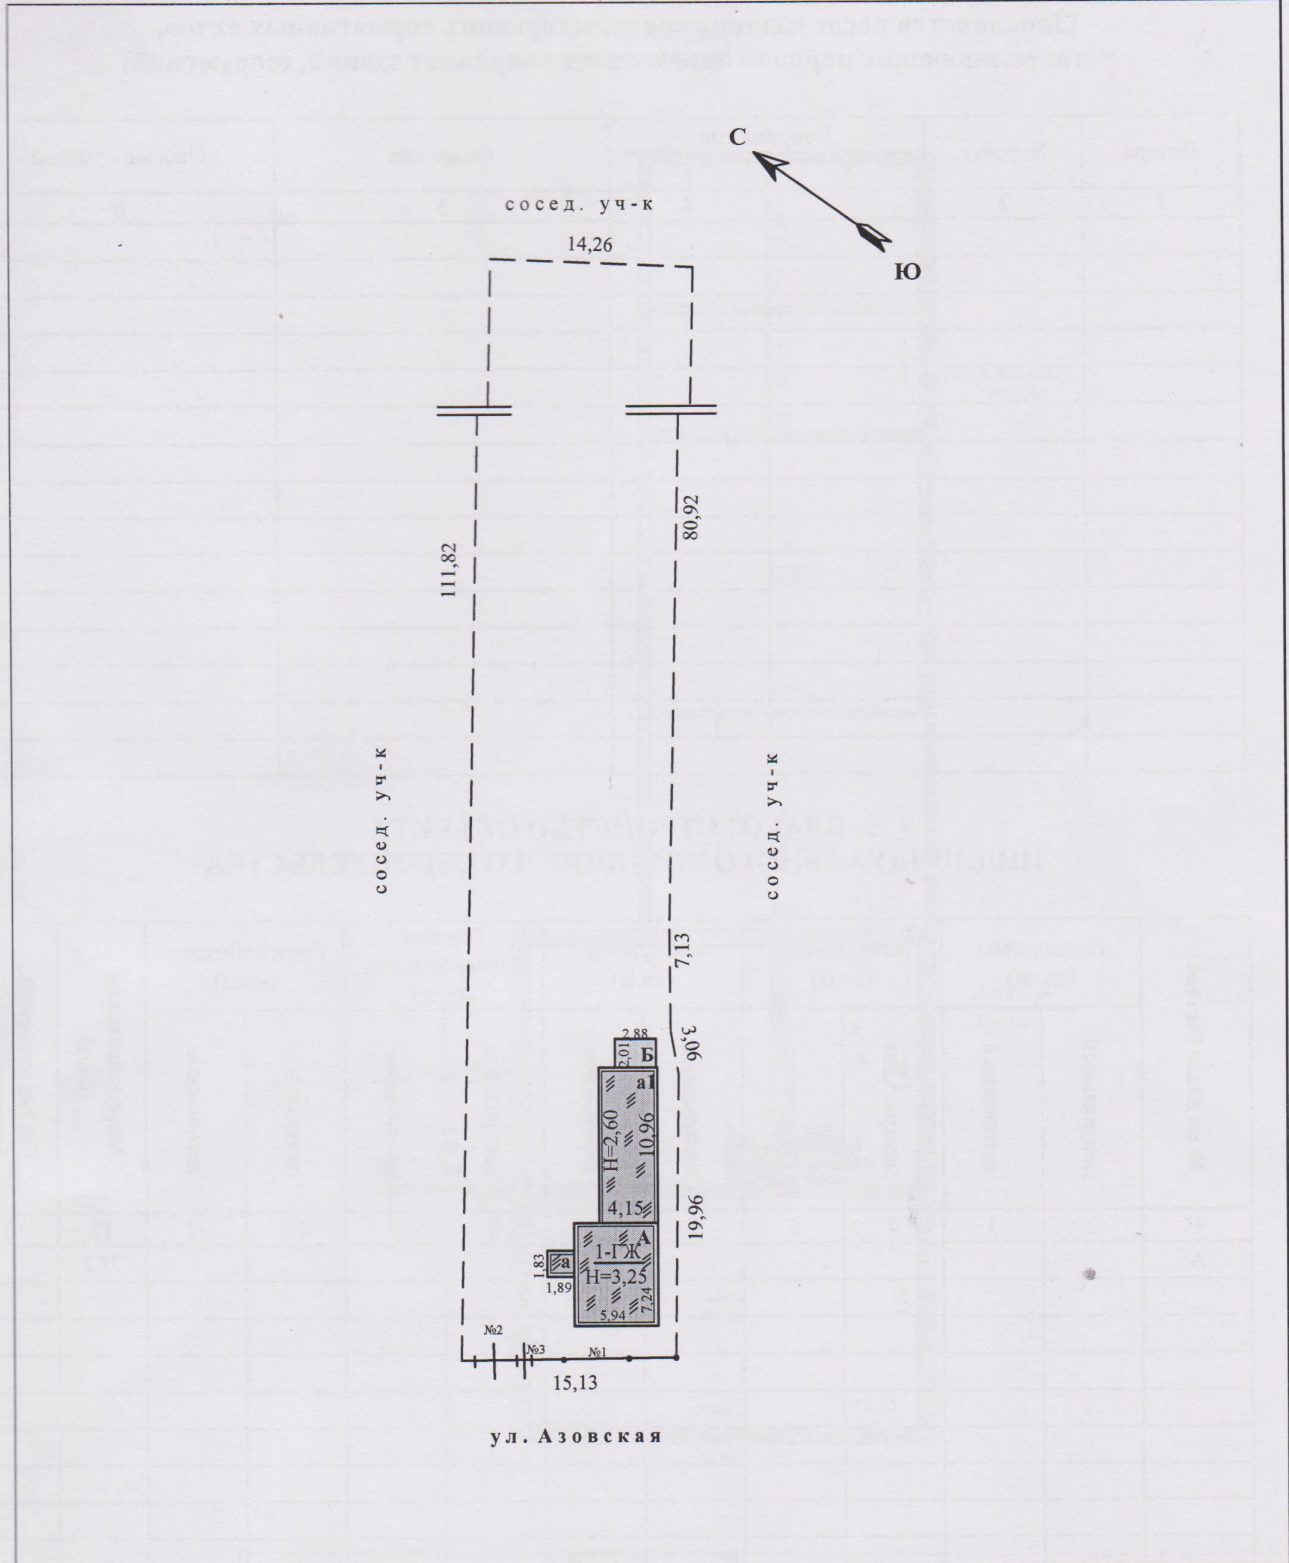

Наименование ОТИ <u>Азовское районное муниципальное предприятие технической инвентаризации</u>				
Ситуационный план объекта индивидуального жилищного строительства				
Руководитель (уполномоченное лицо)	ФИО Ю.В. Азаренко	Дата 29 апреля 2021 г.	Адрес объекта Ростовская область Азовский р-н х. Павловка ул. Азовская № 14	Лист 1 Листов 1 Масштаб 1:500
		Подпись <i>[Signature]</i>		

Подпись лица, внесшего за-
пись

7

[Signature]

4.1. КООРДИНАТЫ ЗДАНИЙ, СООРУЖЕНИЙ

(Заполняется после издания соответствующих нормативных актов,
устанавливающих порядок определения координат зданий, сооружений)

Литера	№ точки	Координаты		Описание	Особые отметки
		x	y		
1	2	3	4	5	6

5. БЛАГОУСТРОЙСТВО ОБЪЕКТА ИНДИВИДУАЛЬНОГО ЖИЛИЩНОГО СТРОИТЕЛЬСТВА

№ на плане (литера)	Водопровод (кв. м)		Канализация (кв.м)		Отопление (кв.м)		Горячее водоснабжение (кв.м)		Газоснабжение (кв.м)		Энергоснабжение (кв.м)	Другие элементы благоустройства
	центральный	автономный	центральная	автономная	центральное	автономное	центральное	автономное	центральное	автономное		
1	2	3	4	5	6	7	8	9	10	11	12	13
А						34.6					77.2	

7. ЭКСПЛИКАЦИЯ К ПОЭТАЖНОМУ ПЛАНУ ЖИЛОГО ДОМА

Литера по плану	Этаж	Номер помещения на плане	Номер комнаты на плане	Назначение комнаты: (жилая комната, кухня и т.п.)	Площадь всех частей здания (комнат и помещений вспомога- тельного использования) кв.м	В том числе (кв. м)			Площадь помещений вспомога- тельного использования (лоджий, балконов, веранд, террас), кв.м	Высота	Самовольно переустроенная или перепланированная площадь, кв.м.	Примечание
						Общая площадь жилого по- мещения кв.м.	Жилая	Подсобная				
1	2	3	4	5	6	7	8	9	10	11	12	13
A	1		1	Жилая	17.8	17.8	17.8			2.45		
A	1		2	Кухня	11.2	11.2		11.2				
A	1		3	Жилая	5.6	5.6	5.6					
a	1		4	Вспомогательная	2.6	2.6				2.40		
a1	1		5	Вспомогательная	11.7	11.7				1.85		
a1	1		6	Вспомогательная	14.5	14.5						
a1	1		7	Вспомогательная	6.3	6.3						
a1	1		8	Вспомогательная	7.5	7.5						
				Всего по зданию:	77.2	77.2	23.4	11.2				

ГЛАВНЫЙ ИНЖЕНЕР
ПО ИНВЕНТАРИЗАЦИИ СТРОЕНИЙ
И СООРУЖЕНИЙ
К.В. АЗАРЕНКО

Пронумеровано и
пронумеровано
4 листа
(четыре листа)



8. ОТМЕТКИ ОБ ОБСЛЕДОВАНИЯХ

Дата обследования	Выполнил		Проверил	
	ФИО	Подпись	ФИО	Подпись
29 апреля 2021 г.	И.А. Мищенко		Ю.В. Азаренко	