

УТВЕРЖДЕНА

(наименование документа об утверждении, включая

наименование органа местного самоуправления,

принявшего решение об утверждении Схемы)

от _____ № _____

СХЕМА ПРИЛЕГАЮЩЕЙ ТЕРРИТОРИИ

Местоположение прилегающей территории (адресные ориентиры) Российская Федерация, Ростовская область, Азовский район, х. Новоалександровка, ул. Ленина, прилегающий к земельному участку с кадастровым номером 61:01:0110101:1059


Кадастровый номер и адрес здания, строения, строения, сооружения, земельного участка, в отношении которого устанавливаются границы прилегающей территории, либо обозначение местоположения данных объектов с указанием наименования (наименований) и вида (видов) объекта (объектов) 61:01:0110101:1059 Российская Федерация, Ростовская область, Азовский район, х. Новоалександровка, ул. Ленина, 100а

Условный номер прилегающей территории :ЗУ1

Площадь прилегающей территории 197 м²

Обозначение характерных точек границ	Координаты, м		Метод определения координат и средняя квадратическая погрешность положения характерной точки (Mt), м
	X	Y	
1	2	3	4
1	406444.74	1415861.57	Метод спутниковых геодезических измерений (определений), 0.1
n2	406448.25	1415883.26	Метод спутниковых геодезических измерений (определений), 0.1
n3	406439.44	1415884.80	Метод спутниковых геодезических измерений (определений), 0.1
4	406435.88	1415863.16	Метод спутниковых геодезических измерений (определений), 0.1
1	406444.74	1415861.57	Метод спутниковых геодезических измерений (определений), 0.1

План границ прилегающей территории

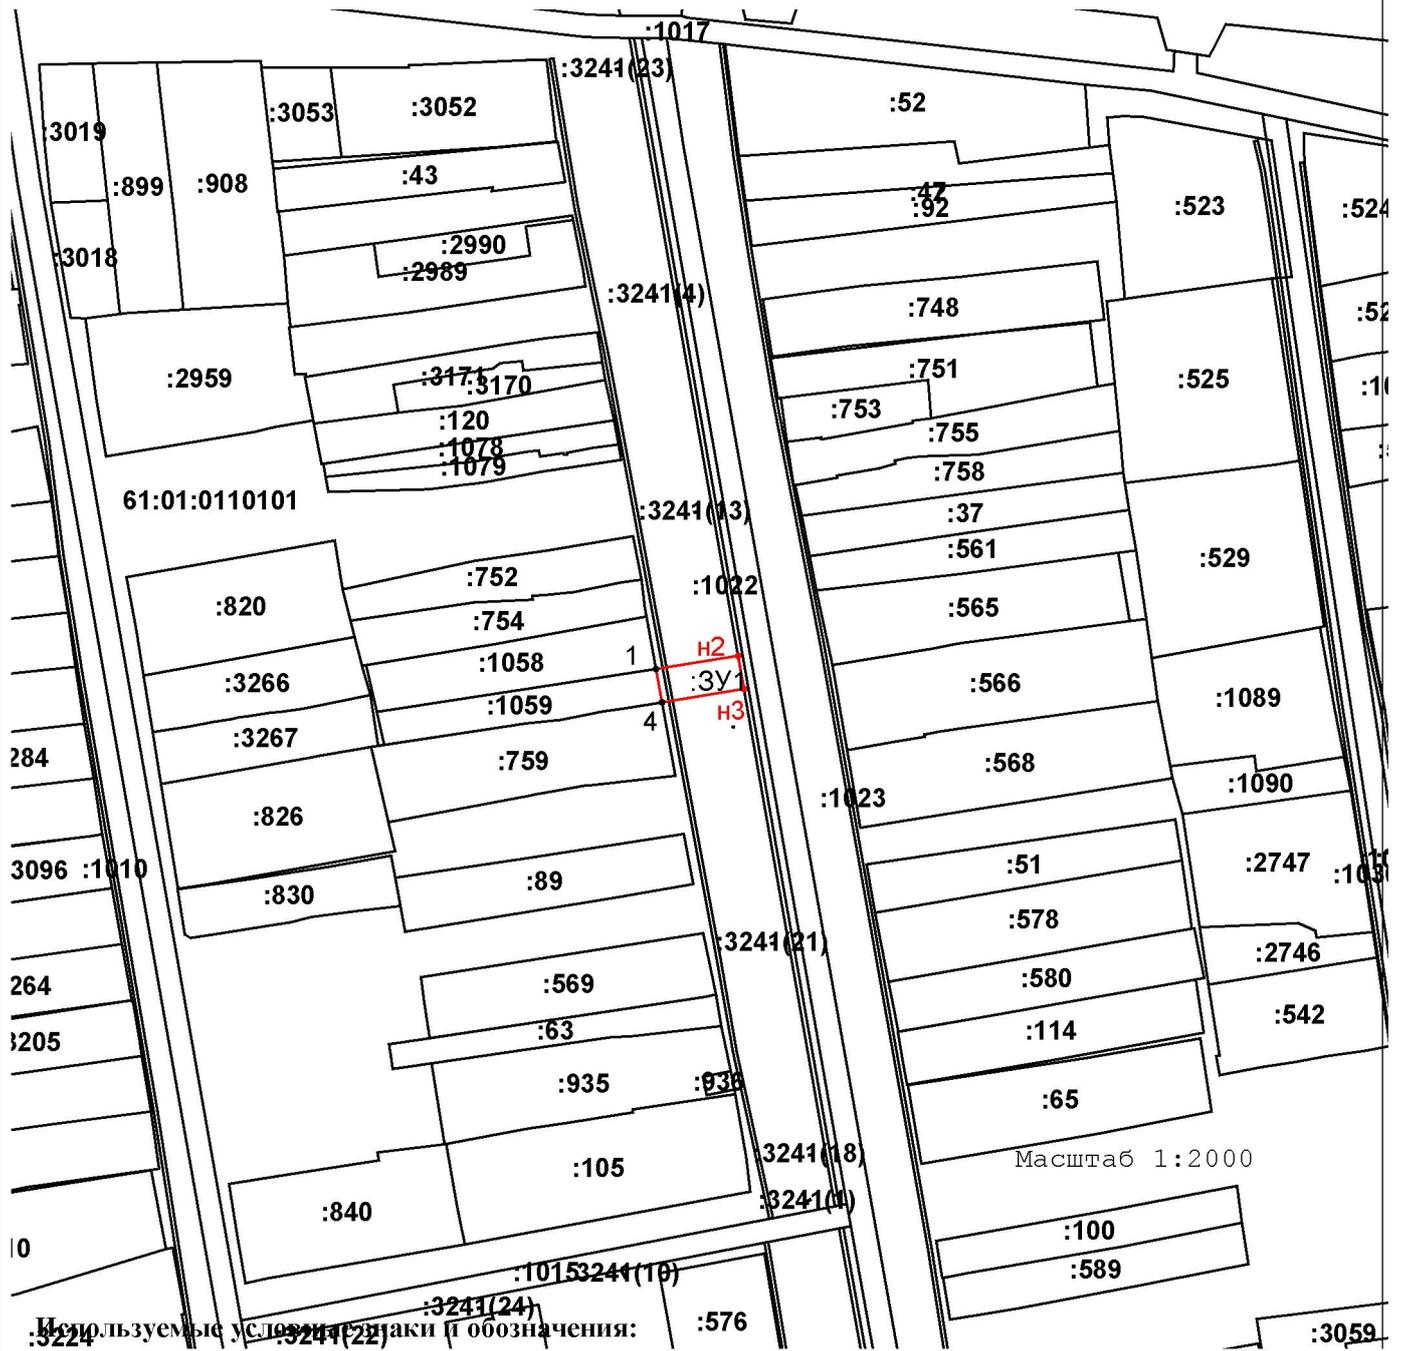

Масштаб 1:2000

Используемые условные обозначения:

-  граница земельного участка
-  граница земельного участка, установленная при проведении кадастровых работ
-  граница кадастрового квартала
-  характерная точка границы земельного участка
-  характерная точка границы земельного участка, полученная при проведении кадастровых работ
- :ЗУ1** кадастровый номер или обозначение земельного участка
- 4** номер характерной точки границы земельного участка
- НЗ** номер характерной точки границы земельного участка, полученной при проведении кадастровых работ
- 61:01:0110101** номер кадастрового квартала

Элементы благоустройства (при наличии), расположенные на прилегающей территории, их описание:	
1)	тротуарная дорожка
2)	
3)	