



Карта градостроительного зонирования х. Новоалександровка Новоалександровского сельского поселения М 1:5000.

Границы единиц административно-территориального деления Российской Федерации

- Граница муниципального района
- Граница сельского поселения
- Граница населенного пункта

Территориальные зоны

- Ж-1** Жилая зона существующей застройки
- Ж-2** Зона застройки индивидуальными жилыми домами и малоэтажными жилыми домами блокированной застройки
- ОЖ** Зона многофункциональная общественно-деловая
- ОЖ-1** Зона многофункционального назначения для существующей застройки
- ОЖ-2** Зона многофункционального назначения для проектируемой застройки
- ОС-1** Зона здравоохранения
- ОС-2** Зона учебно-образовательного назначения
- ПК** Зона производственного и коммунально-складского назначения
- И** Зона инженерно-технического обеспечения
- Т** Зона внешнего транспорта
- СХ-2** Зона, занятая объектами сельскохозяйственного назначения и предназначенная для ведения сельского хозяйства, развития объектов сельскохозяйственного назначения
- СХ-3** Зоны, занятые объектами сельскохозяйственного назначения и предназначенные для садоводства и огородничества
- Р-1** Зона рекреационного назначения
- Р-2** Зона парков, скверов
- С-1** Зона ритуального назначения

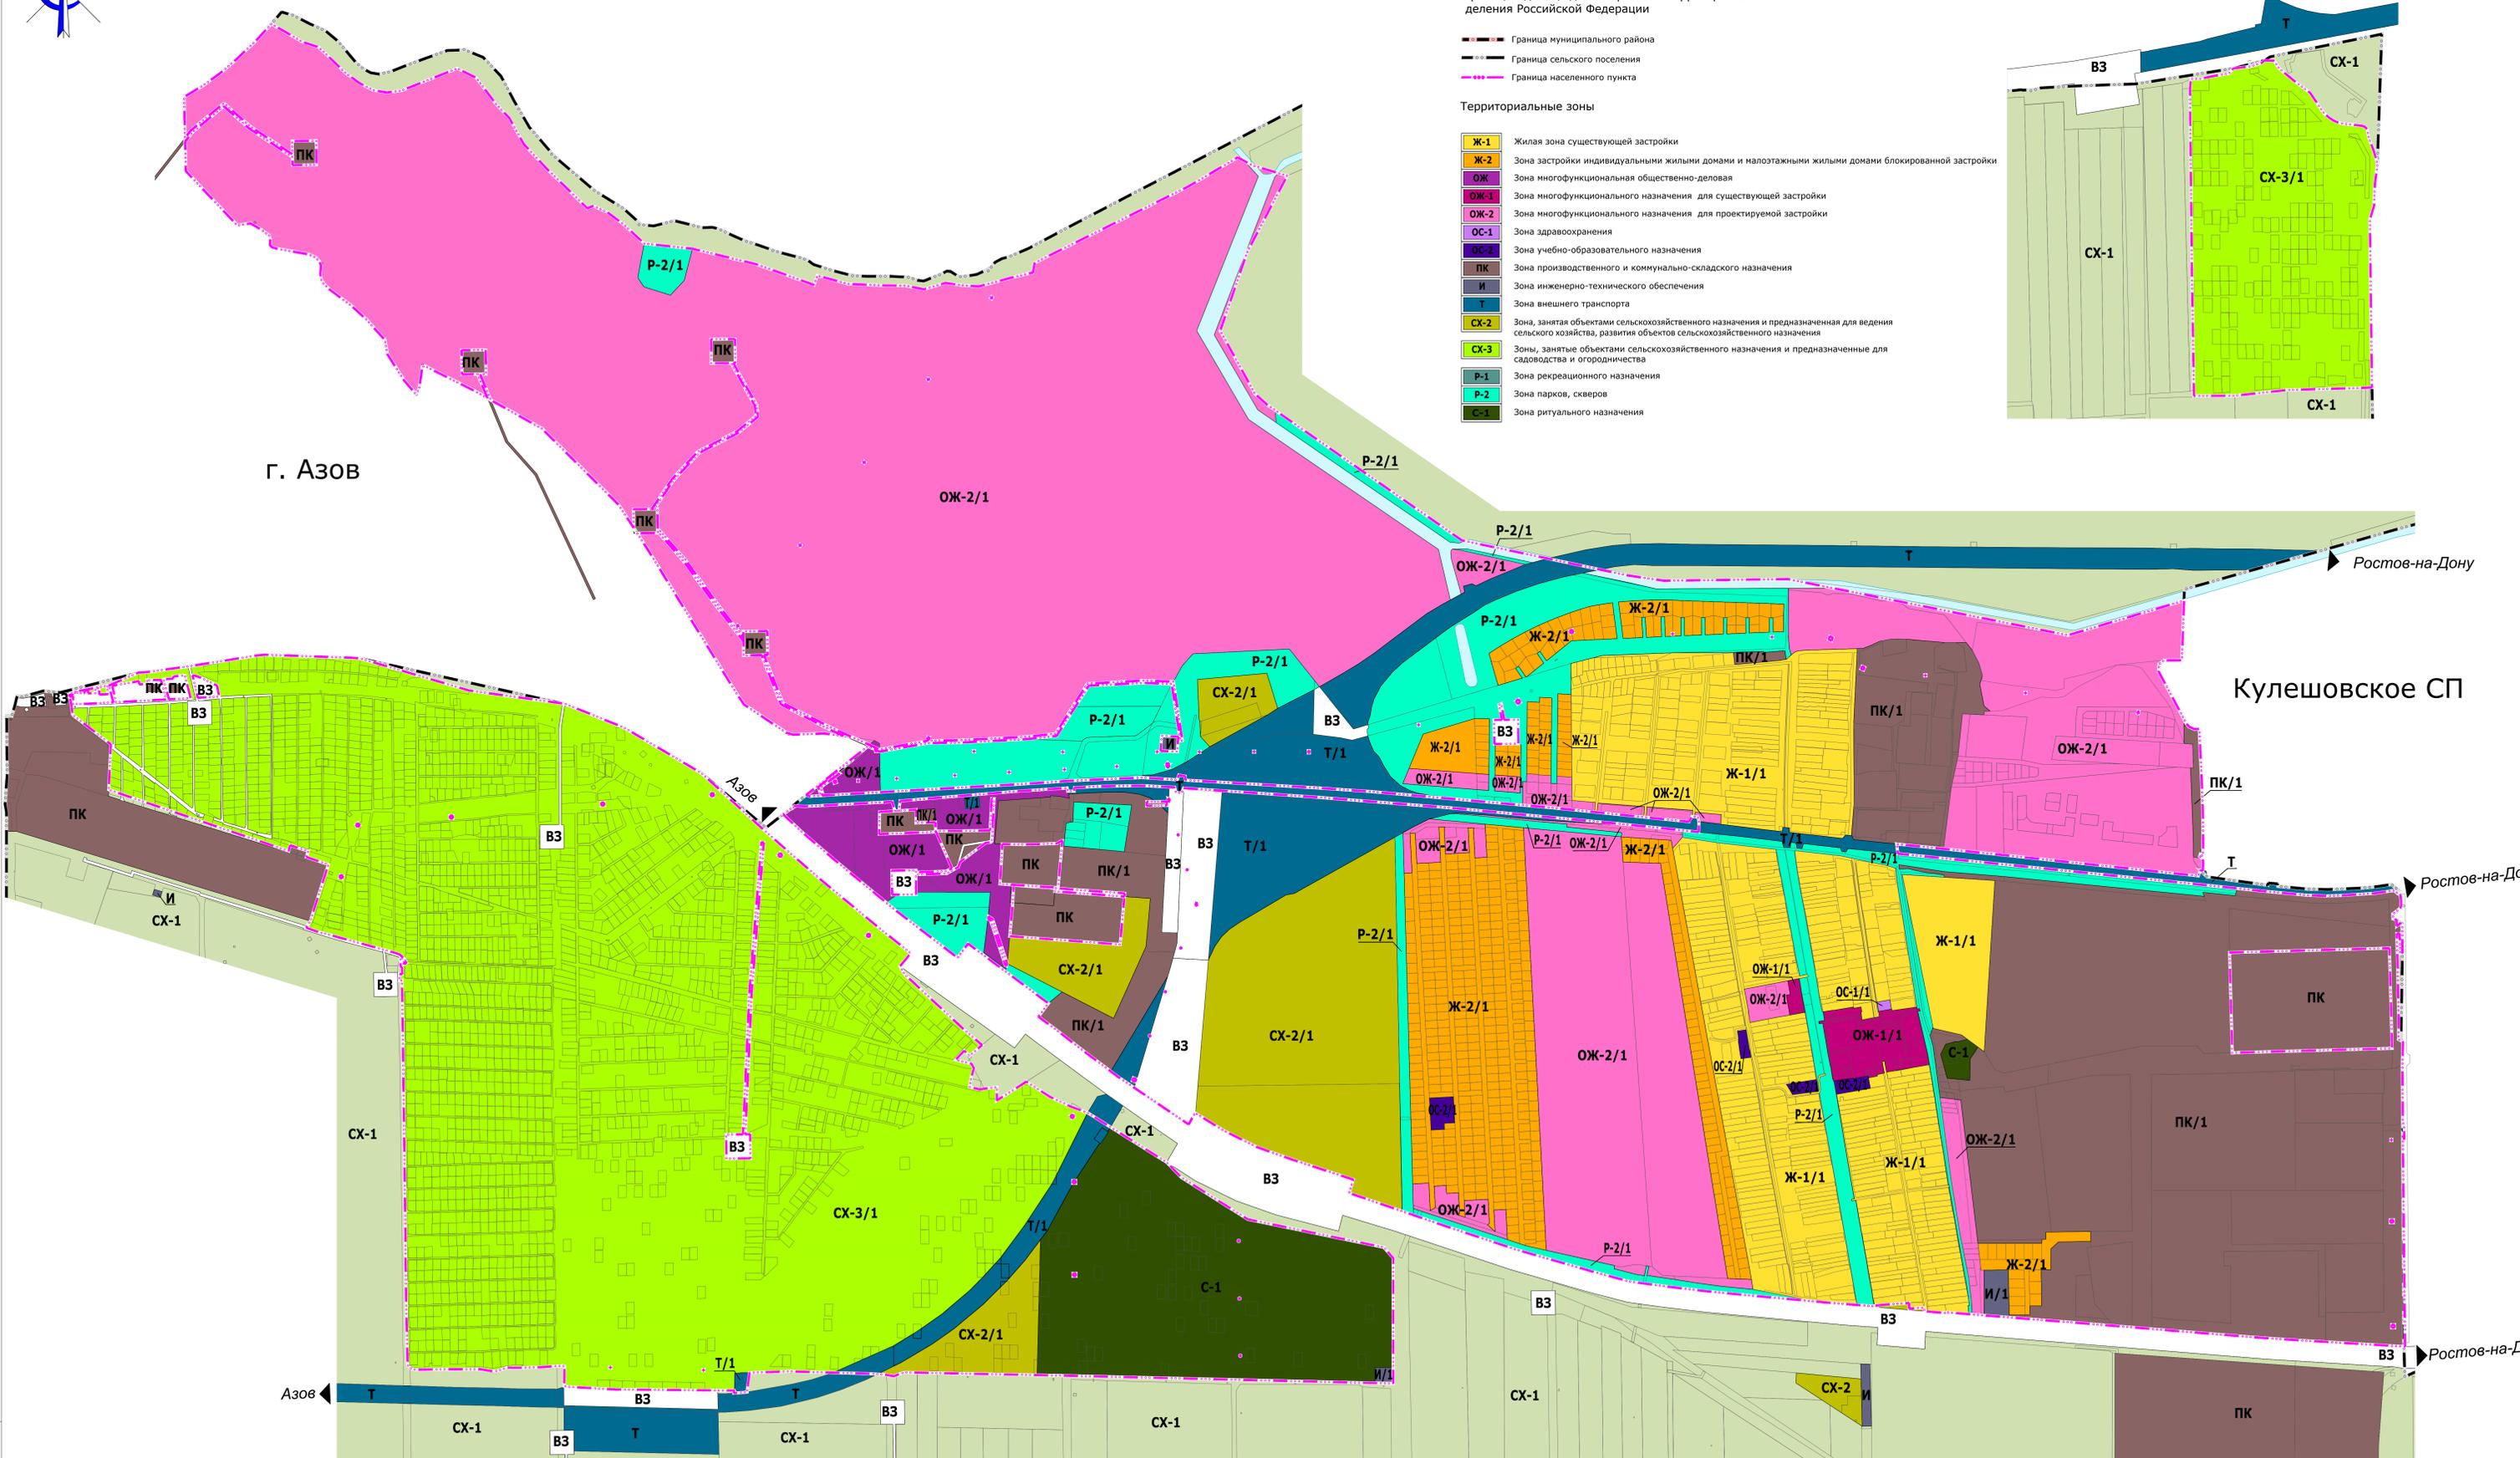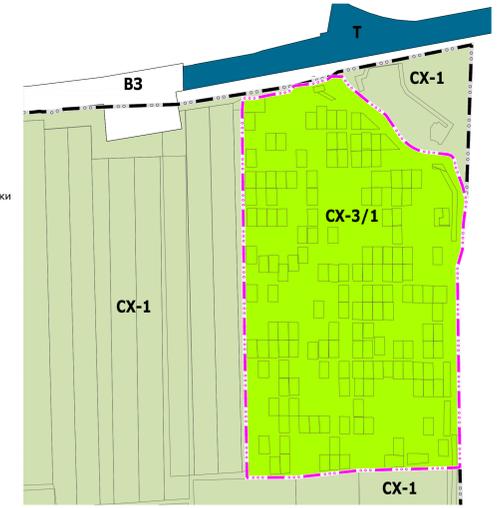

г. Азов

Кулешовское СП

Ростов-на-Дону

Ростов-на-Дону

Ростов-на-Дону

Зоны без установления регламента

- СХ-1** Зона сельскохозяйственных угодий - пашни, сенокосы, пастбища, залежи, земли, занятые многолетними насаждениями (сады, виноградники и другие)
- ВЗ** Зона без установления регламента

Справочная информация

- Поверхностные водные объекты
- Границы земельных участков, состоящих на государственном кадастровом учете (Согласно данным ЕГРН по состоянию на май - июнь 2020 г.)

МК №0158300049620000320002		Проект внесения изменений в генеральный план, правила землепользования и застройки сельского поселения Азовского района Ростовской области в части подготовки сведений по подуровневому описанию границ населенных пунктов и границ территории зон и комплексов с градостроительными элементами Российской Федерации		Страницы	Лист	Листов
Имя	Колуч	Лист	№ док.	Поис.	Дата	
ИМ. ОУД	Ворожбитова					
ГАП	Ворожбитова					
ГИП	Фрикс					
Главспец	Савинкова					
Разработ	Карбальцова					
Разработ	Серебрякова					
Карта градостроительного зонирования х. Новоалександровка Новоалександровского сельского поселения М 1:5000				ПЗЗ	2-1	
				ООО "СевантияИнформ" (Ростов-на-Дону)		