


Железная дорога (Railway)

ЭКСПЛИКАЦИЯ ЗДАНИЙ И СООРУЖЕНИЙ

№ по генплану	Наименование	Примечание
1	АБК	
2	Электросталеплавильный цех	
3	Прокатный стан со складом готовой продукции	
4	Склад сырья	
5	Электродитовая	
6	Вальцовочная мастерская	
7	Станция водоподготовки	
8	Насосная станция	
9	Установка пыли-газоочистки	
10	Отстойник окислы	
11	Шлаковый отвал	
12	Очистные сооружения ливневых стоков	
13	Шламовые карты	
14	Пожарные резервуары резервного запаса воды	
15	Бункер для ферросплавов	
16	Бункер для известняка	
17	Резервуар хранения кислорода	
18	Трансформаторная подстанция	
19	Весовая ж/д транспорта	
20	Автомобильная весовая	
21	КПП	
22	Стоянка для грузового авто	
23	Стоянка для легкового автотранспорта	
24	Пункт радиационного контроля	

УСЛОВНЫЕ ОБОЗНАЧЕНИЯ

	Граница участка по кадастровому плану
	Проектируемые здания
	Проектируемые строения и сооружения
	Асфальтобетонное покрытие проездов и площадок
	Бетонное покрытие площадок
	Озеленение территории

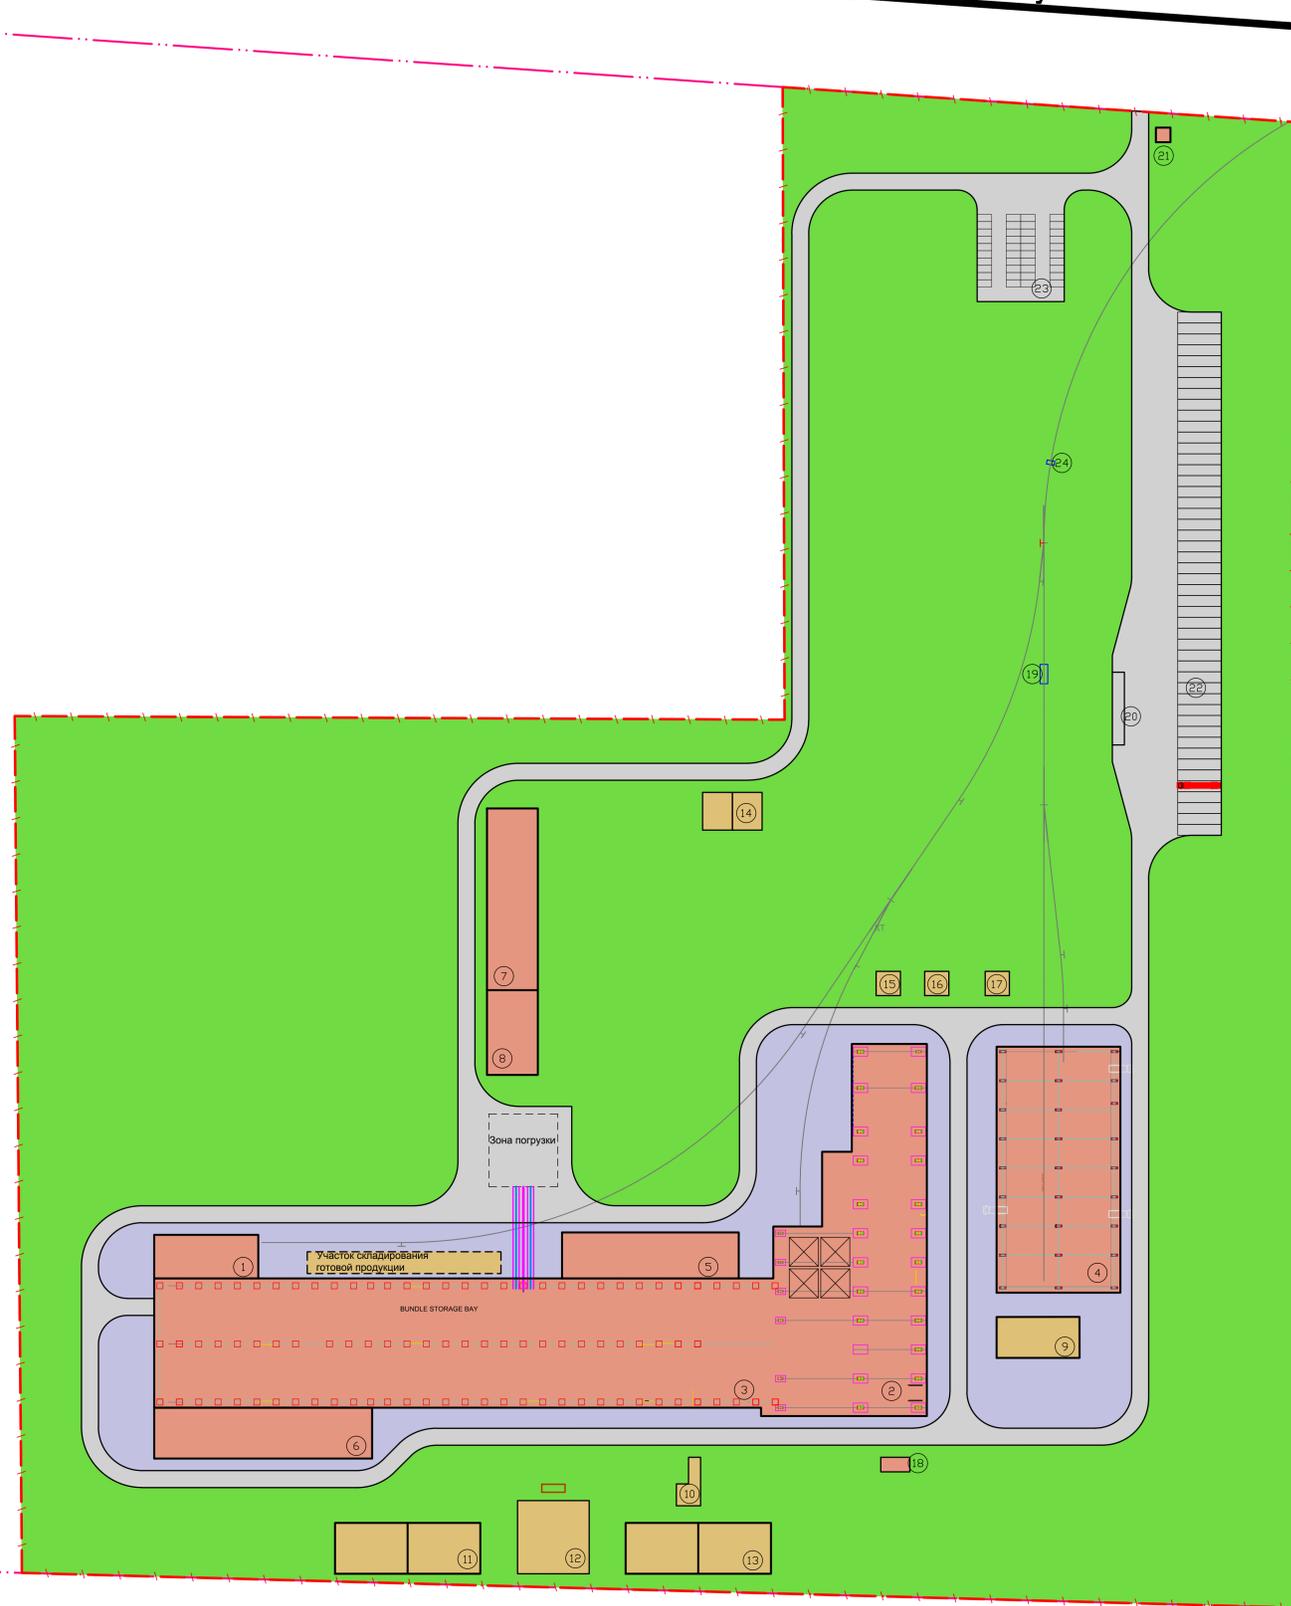

130520-00-ПЗУ					
«Завод по производству стального проката ЗАО «ДЭС», по адресу: Ростовская обл., р-н Азовский, с/п Новоалександровское»					
Иск.	Контр.	Лист	№ док.	Подпись	Дата
Разработчик	Путрихин				
Проверен	Дуковский				
Тип	Комплекс				
Схема планировочной организации земельного участка				П	Лист
Схема планировочной организации земельного участка М 1:1000 (предварительная схема)					ООО "Хальбексер и Алгонекс"
Начальник	Заседания				