

Индивидуальный предприниматель Кеник Любовь Николаевна
(наименование организации, выполняющей инвентаризацию)

Инвентарный номер: _____

ПАСПОРТ ОБЪЕКТА ЗЕЛЕННЫХ НАСАЖДЕНИЙ

Наименование объекта: зеленые насаждения на территории муниципального образования, расположенного по адресу: Россия, Ростовская область, Азовский муниципальный район, Новоалександровское сельское поселение, с. Новоалександровка с кадастровым номером 61:01:0110101:3513.

Классификационный код: _____

(парки, скверы, городские сады, бульвары, улицы, автострады, прилегающие территории к административным и общественным учреждениям)

Функциональное назначение земель: земли населенных пунктов

Административно-территориальная принадлежность Новоалександровское сельское поселение Азовского района Ростовской области

Ответственный владелец Администрация Новоалександровского сельского поселения

Режимы охраны и использования регулируются действующим законодательством

Согласовано:

Разработчик
Индивидуальный предприниматель
Кеник Л.Н.

Л.Н. Кеник



Заказчик
Администрация Новоалександровского
сельского поселения

С.П. Стефан



СОСТАВЛЕН

ПО СОСТОЯНИЮ на "30" июня 2025 г.

I. Общие сведения

№ п/п	Наименование территории (местоположение, адрес)	Количественные характеристики			в том числе озелененной части	
		длина участка, п. м	ширина участка, п. м	площадь, кв. м	деревьев, шт.	кустарников, шт.
1	Земельный участок S=0,2912 га, находящийся по адресу Россия, Ростовская область, Азовский муниципальный район, Новоалександровское сельское поселение, с. Новоалександровка с кадастровым номером 61:01:0110101:3513	99	50	2912	143	
	ИТОГО:	99	50	2912	143	

II. Деревья, кустарники, цветники, газоны

N п/п	Наименование	Количество		Примечание
		длина, п. м	площадь, кв. м	
	Земельный участок S=0,2912 га, находящийся по адресу Россия, Ростовская область, Азовский муниципальный район, Новоалександровское сельское поселение, с. Новоалександровка с кадастровым номером 61:01:0110101:3513			
1	Длина улиц (проездов)		2912	
	в том числе озелененной части		2912	
2	Общая площадь объекта (сквер, парк и т.п.)		2912	
	в том числе под деревьями		625	
	кустарниками		-	
	цветниками		-	
	газонами		-	
	асфальтовым покрытием		-	
	бетонным покрытием		-	
	щебеночным, гравийным		-	
	плиточным покрытием		-	
	синтетическим покрытием (резинová плитка, маты, монолитное резиновое покрытие)		-	
	грунтовым покрытием		-	

	песчаным покрытием		-	
	строениями		-	
	сооружениями		-	
	водоемами		-	

III. Перечень документов, приложенных к паспорту

№ п/п	Наименование	Дата составления	Масштаб	Количество листов	Примечание
1	2	3	4	5	6
1	Схема инвентаризации зеленых насаждений		1:500	1	
2	Материалы фотофиксации	30.06.2025		5	
3	Акт оценки состояния зеленых насаждений	30.06.2025		2	
4	Информационная карта зеленых насаждений	30.06.2025		1	
5	Ситуационный план	30.06.2025		1	
6	Реестр зеленых насаждений	30.06.2025		1	

Дата записи		30.06.2025
Исполнители	Должность	Инженер садово-паркового и ландшафтного строительства
	Фамилия, имя, отчество	Черноусова А.А.
	Подпись	
Проверил	Должность	Биолог
	Фамилия, имя, отчество	Кеник Л.Н.
	Подпись	

ИНФОРМАЦИОННАЯ КАРТА ЗЕЛЕННЫХ НАСАЖДЕНИЙ № _____

по состоянию на 30.06.2025 г.

№п/п	Реестровые показатели	Информация	Примечание
1	Название озелененной территории (парк, сквер, улица и т.п.)	Территория муниципального образования	
2	Местоположение озелененной территории на генплане (адрес)	Земельный участок S=0,2912 га, находящийся по адресу Россия, Ростовская область, Азовский муниципальный район, Новоалександровское сельское поселение, с. Новоалександровка с кадастровым номером 61:01:0110101:3513.	
3	Дата создания озелененной территории		
4	Принадлежность участка (собственник земельного участка озелененной территории)	Администрация Новоалександровского сельского поселения	
5	Ответственное юридическое, физическое лицо за соблюдение режима охраны территории, юридический (почтовый) адрес, телефон, факс)		
6	Категория озелененной территории	Общего пользования	
7	Площадь озелененной территории, кв. м	2912	
8	Краткая характеристика озелененной территории (парка, сквера и т.д.) -деревья, шт. -кустарники, шт. Травянистая растительность, кв. м, ее происхождение (естественное, искусственное) -редкие виды растений (грибы, кустарники и т.д.), указать какие	143 - -	
9	Видовой состав зелёных насаждений от общего числа видов, %: -хвойные деревья, % -лиственные деревья, % -кустарники, % -покровение участка многолетними травами, %	56,6% 43,4% - -	

Индивидуальный предприниматель
КЕНИК ЛЮБОВЬ НИКОЛАЕВНА

346744, Ростовская область, Азовский район, с. Кулешовка, ул. Молодёжная, 8
ИНН 616812007902, ОГРНИП 304616804900158

Акт
оценки состояния зеленых насаждений
от 30.06.2025 г.

1. Информация о местоположении зеленых насаждений: Россия, Ростовская область, Азовский муниципальный район, с. Новоалександровка с кадастровым номером 61:01:0110101:3513 S=0,2912 га.

2. Информация о собственниках земельных участков, землепользователях, землевладельцах, арендаторах земельных участков, на которых произрастают зеленые насаждения: Администрация Новоалександровского сельского поселения.

3. Количественные и качественные характеристики зеленых насаждений:

№ п/п	Вид	Диаметр (см)	Количество деревьев (кустарников), штук			Примечания	
			снос		обрезка		
			всего	живых			сухих
1	2	3	4	5	6	7	8
1	Сосна крымская	5-10				37	Санитарная обрезка.
2	Можжевельник скальный Блю Эрроу	5-10				4	Санитарная обрезка.
3	Береза	5-10				1	Суховершинность, сухие ветви в кроне 20%. Глубокая обрезка.
4	Вяз	50-60				1	Санитарная обрезка.
5	Можжевельник средний Минт Джулеп	5-10				40	Санитарная обрезка.
6	Рябина обыкновенная	5-10				24	Санитарная оценка.
7	Рябина обыкновенная	5-10				2	Суховершинность, сухие ветви в кроне более 20%. Глубокая обрезка.
8	Рябина Невежинская	5-10				2	Санитарная обрезка.
9	Клен остролистный	5-10				24	Санитарная оценка.

10	Клен остролистный	5-10				1	Сухие ветви в кроне более 30%. Глубокая обрезка.
11	Клен Гиннала	5-10				2	Санитарная обрезка.
12	Черемуха виргинская Шуберт	5-10				2	Санитарная обрезка.
13	Береза	5-10				3	Санитарная обрезка.
Всего подлежит сносу – , обрезке –143							

4. Информация о компенсационном озеленении: _____

5. Информация об отнесении зеленых насаждений к аварийно-опасным: - шт.

6. Иная информация: по результатам оценки установлено, что на указанном земельном участке произрастает 143 шт. деревьев. Деревьям в количестве 143 шт. требуется санитарная формовочная или глубокая обрезка, удаление поврежденных веток.


Приложение: фото- (или) видеоматериалы.

Индивидуальный предприниматель _____
(должность)


(подпись)

Кеник Любовь Николаевна
Ф.И.О.

Инженер садово-паркового хозяйства
хозяйства _____
(должность)

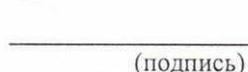
(подпись)

Черноусова Анна Алексеевна
Ф.И.О.

Примечание

В случае, предусмотренном пунктом 2.21 раздела 2 Порядка охраны зеленых насаждений в населенных пунктах Ростовской области, акт оценки состояния зеленых насаждений подписывается членами комиссии.

**Реестр зеленых насаждений на территории Новоалександровского сельского поселения
по состоянию на 30.06.2025 г.**

№ п/п	Наименование населенного пункта	Площадь озелененной территории всего, кв. м.	Целевое назначение	Краткая характеристика озелененных территорий					Видовой состав зеленых насаждений от общего числа видов, %			
				Деревья, шт.	Кустарники, шт.	Травянистая растительность, кв. м	Редкие виды растений, указать какие	Хвойные деревья, %	Лиственные деревья, %	Кустарники, %	Покрытие участка многолетними травами, %	
1	2	3	4	5	6	7	8	9	10	11	12	
1	Земельный участок S=0,2912 га, находящийся по адресу Россия, Ростовская область, Азовский муниципальный район, Новоалександровское сельское поселение, с. Новоалександровка с кадастровым номером 61:01:0110101:3513.	2912	Земли населенных пунктов	143	-	-	нет	56,6	43,4	-	-	

Составил: Кеник Л.Н.
(фамилия, имя, отчество)



Дата «30» июня 2025 г.

Подпись



Координаты точек

pt0,406247.7048,1415853.4249,	pt76,406202.4619,1415842.2739,
pt1,406247.2312,1415850.3882,	pt77,406202.0102,1415839.3192,
pt2,406246.2837,1415846.9042,	pt78,406201.4033,1415836.4525,
pt3,406245.6548,1415843.0949,	pt79,406200.3719,1415830.5495,
pt4,406245.2760,1415839.3407,	pt80,406199.8461,1415827.8901,
pt5,406241.3169,1415840.0827,	pt81,406197.7256,1415815.7872,
pt6,406241.1316,1415846.2426,	pt82,406197.1246,1415812.9137,
pt7,406243.6501,1415847.9806,	pt83,406196.5801,1415809.7813,
pt8,406236.0365,1415846.2803,	pt84,406195.9630,1415806.8004,
pt9,406236.0672,1415843.4315,	pt85,406195.3194,1415804.1047,
pt10,406237.5427,1415840.7970,	pt86,406195.0035,1415800.9534,
pt11,406233.6085,1415841.4184,	pt87,406194.5786,1415797.9779,
pt12,406230.0869,1415842.1194,	pt88,406193.9545,1415795.1304,
pt13,406226.4850,1415842.8845,	pt89,406193.2158,1415791.9589,
pt14,406241.5979,1415857.1264,	pt90,406192.7113,1415789.3017,
pt15,406238.7849,1415854.1726,	pt91,406192.2202,1415786.2598,
pt16,406237.5701,1415857.9423,	pt92,406191.7693,1415783.0980,
pt17,406233.4970,1415855.7307,	pt93,406191.1389,1415780.5485,
pt18,406234.6612,1415851.8206,	pt94,406190.0835,1415774.4828,
pt19,406230.7928,1415849.6933,	pt95,406189.4773,1415771.5586,
pt20,406229.7298,1415853.6074,	pt96,406188.9786,1415768.5707,
pt21,406226.8533,1415859.8607,	pt97,406186.2290,1415773.5509,
pt22,406220.1090,1415861.2260,	pt98,406186.9047,1415776.4992,
pt23,406219.4581,1415858.8067,	pt99,406187.4529,1415779.3562,
pt24,406217.1591,1415857.9701,	pt100,406187.8800,1415782.3230,
pt25,406215.8788,1415862.0403,	pt101,406188.5103,1415785.3875,
pt26,406217.0260,1415851.9132,	pt102,406189.1187,1415788.3250,
pt27,406222.4367,1415852.5660,	pt103,406190.0383,1415794.2167,
pt28,406214.5303,1415855.7362,	pt104,406190.5833,1415797.1273,
pt29,406213.8951,1415852.0340,	pt105,406191.1057,1415800.0575,
pt30,406212.7688,1415845.6897,	pt106,406192.2043,1415805.7995,
pt31,406212.0787,1415841.7508,	pt107,406192.8913,1415808.9396,
pt32,406211.4222,1415837.5982,	pt108,406193.2764,1415812.1495,
pt33,406210.9851,1415833.6269,	pt109,406193.7801,1415814.7867,
pt34,406210.3406,1415830.4428,	pt110,406194.3612,1415817.7876,
pt35,406211.2138,1415826.2370,	pt111,406194.8284,1415820.8316,
pt36,406210.1844,1415813.7178,	pt112,406195.3520,1415823.5955,
pt37,406206.1520,1415809.9059,	pt113,406195.9669,1415826.6819,
pt38,406205.8723,1415806.7944,	pt114,406196.5857,1415829.5299,
pt39,406204.7590,1415802.6069,	pt115,406197.4285,1415835.5161,
pt40,406203.8772,1415798.1923,	pt116,406198.0802,1415838.5245,
pt41,406203.5266,1415794.3060,	pt117,406198.6443,1415841.2797,
pt42,406202.4293,1415790.6308,	pt118,406199.1961,1415844.2132,
pt43,406201.9401,1415786.5711,	pt119,406199.7351,1415847.2254,
pt44,406201.3907,1415782.3490,	pt120,406200.3576,1415850.2420,
pt45,406200.1894,1415778.3172,	pt121,406200.8504,1415853.1287,
pt46,406200.1989,1415774.5174,	pt122,406201.4073,1415856.1182,
pt47,406199.0550,1415770.7173,	pt123,406201.9258,1415859.0275,
pt48,406191.3920,1415776.2689,	pt124,406202.3151,1415862.0313,
pt49,406191.3714,1415776.3498,	pt125,406215.8979,1415844.4837,
pt50,406192.1611,1415780.1902,	pt126,406215.2337,1415840.4766,
pt51,406192.9973,1415784.2308,	pt127,406214.3731,1415836.7208,
pt52,406193.7197,1415788.0243,	pt128,406213.6419,1415832.7004,
pt53,406194.5003,1415791.9324,	pt129,406212.8150,1415828.7740,
pt54,406194.8538,1415795.9156,	pt130,406214.2658,1415821.0341,
pt55,406195.5975,1415799.8357,	pt131,406213.5872,1415816.6609,
pt56,406196.4488,1415803.9264,	pt132,406214.3103,1415807.3698,
pt57,406197.4383,1415807.6435,	pt133,406210.9656,1415789.1202,
pt58,406197.8182,1415811.8829,	pt134,406207.8250,1415787.8311,
pt59,406195.5948,1415816.2239,	pt135,406209.3789,1415802.0606,
pt60,406197.9044,1415827.6598,	pt136,406206.7107,1415799.4088,
pt61,406201.3422,1415831.2678,	pt137,406208.3159,1415795.7573,
pt62,406202.1797,1415835.1788,	pt138,406212.2653,1415796.1722,
pt63,406202.9020,1415839.3047,	pt139,406209.8120,1415781.2395,
pt64,406203.9561,1415843.5150,	pt140,406209.2126,1415778.1309,
pt65,406204.0969,1415846.9782,	pt141,406208.6870,1415775.0216,
pt66,406204.7203,1415850.6863,	pt142,406205.1646,1415776.8683,
pt67,406205.6190,1415854.9662,	pt143,406202.1223,1415774.0495,
pt68,406206.2579,1415858.8503,	pt144,406203.9304,1415770.6158,
pt69,406206.1322,1415862.9791,	
pt70,406205.7010,1415860.1526,	
pt71,406205.2624,1415857.1373,	
pt72,406204.5926,1415854.2143,	
pt74,406203.5706,1415848.2339,	
pt75,406202.9287,1415845.3221,	

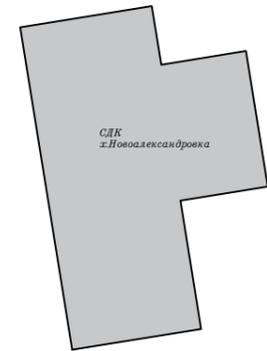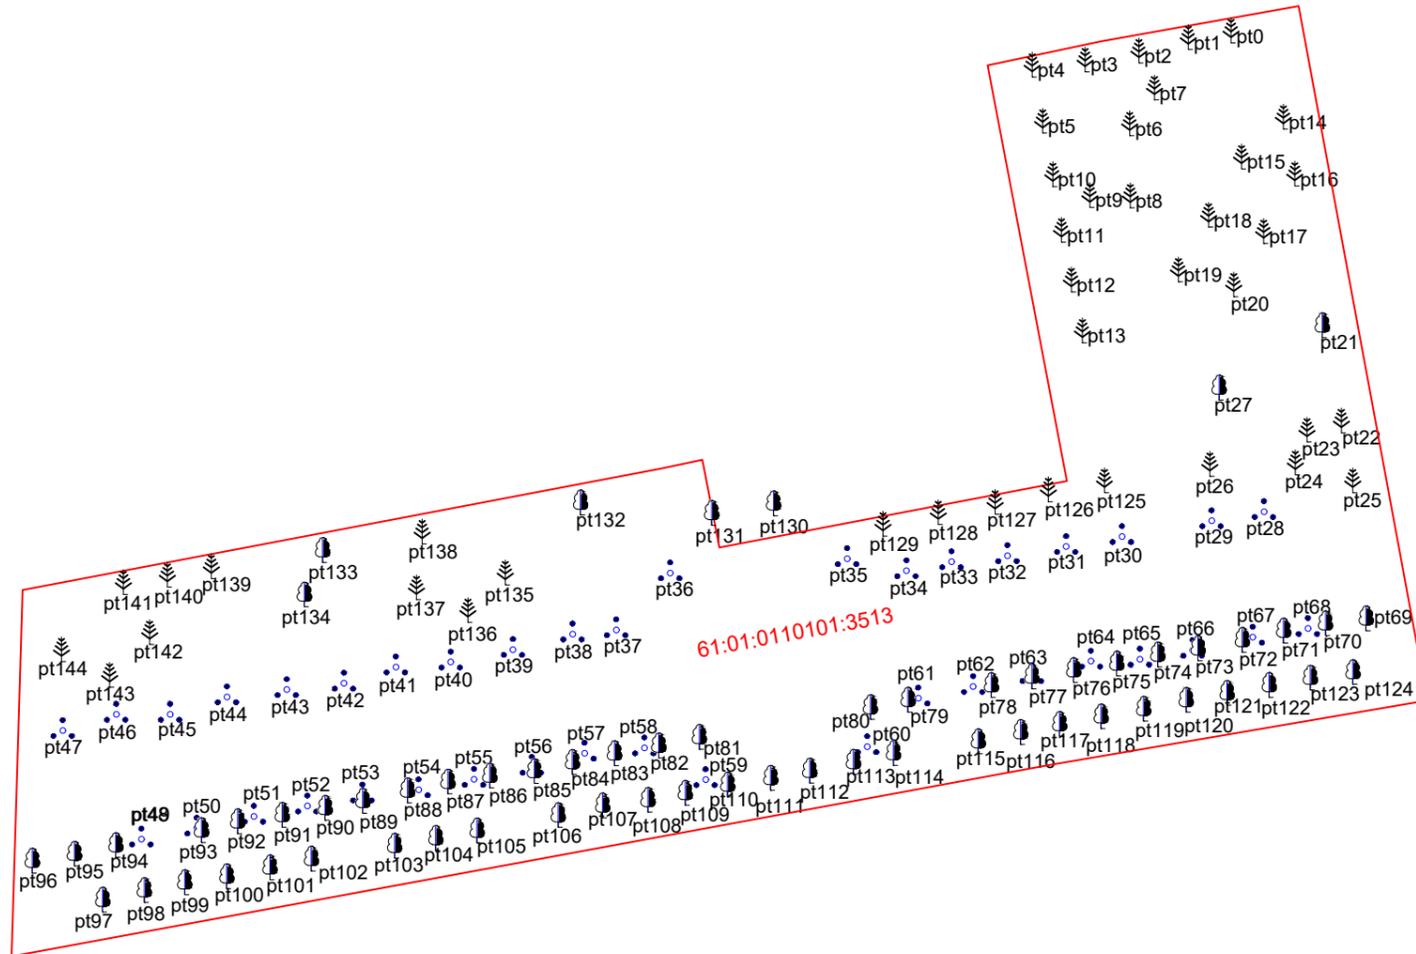

Условные знаки

	- хвойное дерево
	- лиственное дерево
	- хвойный куст
	- кусты рядные
	- границы кустов
	- границы земельных участков по сведениям ЕГРН
	- кадастровый номер земельного участка по сведениям ЕГРН
	- границы ОКСов по сведениям ЕГРН
	- границы ОКСов по картографическим данным

232-2025					
Подеревная съемка парковой территории хутор Новоалександровка, ул.Ленина, з/у 88 Д					
Изм.	Кол.уч.	Лист	№ док.	Подп.	Дата
ГИП					
Пров.					
Н.контр.					
Разраб.	Кобец				
61:01:0110101:3513				Стадия	Лист
План М 1:500				П	1
				Листов	1
				ИП Кобец И.В. г. Азов 2025 г.	

Согласовано:

ГИП

Взам. инв. №

Подпись и дата

Инв. № подл.