

Индивидуальный предприниматель Кеник Любовь Николаевна
(наименование организации, выполняющей инвентаризацию)

Инвентарный номер: _____

ПАСПОРТ ОБЪЕКТА ЗЕЛЕННЫХ НАСАЖДЕНИЙ

Наименование объекта: зеленые насаждения на территории муниципального образования, расположенного по адресу: земельный участок S=0,5047 га, находящийся по адресу Россия, Ростовская область, Азовский муниципальный район, Новоалександровское сельское поселение, х. Павловка с кадастровым номером 61:01:0110401:689.

Классификационный код: _____

(парки, скверы, городские сады, бульвары, улицы, автостреды, прилегающие территории к административным и общественным учреждениям)

Функциональное назначение земель: земли населенных пунктов

Административно-территориальная принадлежность Новоалександровское сельское поселение Азовского района Ростовской области

Ответственный владелец Администрация Новоалександровского сельского поселения

Режимы охраны и использования регулируются действующим законодательством

Согласовано:

Разработчик
Индивидуальный предприниматель
Кеник Л.Н.

Л.Н. Кеник



Заказчик
Администрация Новоалександровского
сельского поселения

С.Н. Шифан



СОСТАВЛЕН

ПО СОСТОЯНИЮ на "30" июня 2025 г.

I. Общие сведения

№ п/п	Наименование территории (местоположение, адрес)	Количественные характеристики			в том числе озелененной части	
		длина участка, п. м	ширина участка, п. м	площадь, кв. м	деревьев, шт.	кустарников, шт.
1	Земельный участок S=0,5047 га из массива участка, находящегося по адресу Россия, Ростовская область, Азовский муниципальный район, Новоалександровское сельское поселение, х. Павловка с кадастровым номером 61:01:0110401:689	87	63	5047	47	
	ИТОГО:	87	63	5047	47	

II. Деревья, кустарники, цветники, газоны

N п/п	Наименование	Количество		Примечание
		длина, п. м	площадь, кв. м	
	Земельный участок S=0,5047 га, находящийся по адресу Россия, Ростовская область, Азовский муниципальный район, Новоалександровское сельское поселение, х. Павловка с кадастровым номером 61:01:0110401:689			
1	Длина улиц (проездов)		5047	
	в том числе озелененной части		5047	
2	Общая площадь объекта (сквер, парк и т.п.)		5047	
	в том числе под деревьями		172	
	кустарниками		-	
	цветниками		-	
	газонами		-	
	асфальтовым покрытием		-	
	бетонным покрытием		-	
	щебеночным, гравийным		-	
	плиточным покрытием		-	
	синтетическим покрытием (резиновая плитка, маты, монолитное резиновое покрытие)		-	
	грунтовым покрытием		-	

	песчаным покрытием		-	
	строениями		-	
	сооружениями		-	
	водоемами		-	

III. Перечень документов, приложенных к паспорту

№ п/п	Наименование	Дата составления	Масштаб	Количество листов	Примечание
1	2	3	4	5	6
1	Схема инвентаризации зеленых насаждений		1:500	1	
2	Материалы фотофиксации	30.06.2025		5	
3	Акт оценки состояния зеленых насаждений	30.06.2025		3	
4	Информационная карта зеленых насаждений	30.06.2025		1	
	Ситуационный план	30.06.2025		1	
	Реестр зеленых насаждений	30.06.2025		1	

Дата записи		30.06.2025
Исполнители	Должность	Инженер садово-паркового и ландшафтного строительства
	Фамилия, имя, отчество	Черноусова А.А.
	Подпись	
Проверил	Должность	Биолог
	Фамилия, имя, отчество	Кеник Л.Н.
	Подпись	

ИНФОРМАЦИОННАЯ КАРТА ЗЕЛЕННЫХ НАСАЖДЕНИЙ № _____

по состоянию на 30.06.2025 г.

№п/п	Реестровые показатели	Информация	Примечание
1	Название озелененной территории (парк, сквер, улица и т.п.)	Территория муниципального образования	
2	Местоположение озелененной территории на генплане (адрес)	Земельный участок S=0,5047 га, находящийся по адресу Россия, Ростовская область, Азовский муниципальный район, Новоалександровское сельское поселение, х. Павловка с кадастровым номером 61:01:0110401:689	
3	Дата создания озелененной территории		
4	Принадлежность участка (собственник земельного участка озелененной территории)	Администрация Новоалександровского сельского поселения	
5	Ответственное юридическое, физическое лицо за соблюдение режима охраны территории, юридический (почтовый) адрес; телефон, факс)		
6	Категория озелененной территории	Общего пользования	
7	Площадь озелененной территории, кв. м	5047	
8	Краткая характеристика озелененной территории (парка, сквера и т.д.) -деревья, шт. -кустарники, шт. Травянистая растительность, кв. м, ее происхождение (естественное, искусственное) -редкие виды растений (грибы, кустарники и т.д.), указать какие	47 158 (естественное) -	
9	Видовой состав зеленых насаждений от общего числа видов, %: -хвойные деревья, % -лиственные деревья, % -кустарники, % -покрытие участка многолетними травами, %	- 63% - 37%	

Индивидуальный предприниматель
КЕНИК ЛЮБОВЬ НИКОЛАЕВНА

346744, Ростовская область, Азовский район, с. Кулешовка, ул. Молодёжная, 8
ИНН 616812007902, ОГРНИП 304616804900158

Акт
оценки состояния зеленых насаждений
от 30.06.2025 г.

1. Информация о местоположении зеленых насаждений: Россия, Ростовская область, Азовский муниципальный район, х. Павловка с кадастровым номером 61:01:0110401:689 S=0,5047 га.

2. Информация о собственниках земельных участков, землепользователях, землевладельцах, арендаторах земельных участков, на которых произрастают зеленые насаждения: Администрация Новоалександровского сельского поселения.

3. Количественные и качественные характеристики зеленых насаждений:

№ п/п	Вид	Диаметр (см)	Количество деревьев (кустарников), штук				Примечания
			снос			обрезка	
			всего	живых	сухих		
1	2	3	4	5	6	7	8
1	Дуб черешчатый	30-40				1	Санитарная обрезка.
2	Дуб черешчатый	40-50				1	Санитарная обрезка.
3	Дуб черешчатый	50-60				1	Сухие ветви в кроне 30%. Глубокая обрезка.
4	Туя восточная	5-10				13	Многоствольность. Санитарная обрезка.
5	Алыча обыкновенная	5-10				2	Грибковое поражение ствола, многоствольность. Санитарная обрезка.
6	Калина обыкновенная	2-5				1	Суховершинность, наличие дупла, сухие ветви в кроне 10%. Глубокая обрезка.
7	Клен татарский	2-5				1	Санитарная обрезка.
8	Карагана	2-5				1	Кустовая форма. Санитарная обрезка.
9	Абрикос дикий	5-10				1	Санитарная обрезка.

10	Абрикос дикий	5-10				1	Аварийный наклон веток. Глубокая обрезка.
11	Акация	10-20				2	Санитарная обрезка.
12	Акация	30-40				3	Санитарная обрезка.
13 14	Акация	50-60				1	Сухие ветви в кроне более 20%. Глубокая обрезка.
15	Вяз	5-30				1	Санитарная обрезка.
16	Вяз	20-30				2	Санитарная обрезка.
17	Вяз	40-50				1	Санитарная обрезка.
18	Вяз	40-50				2	Аварийный наклон веток. Глубокая обрезка.
19	Вяз	50-60				1	Сухие ветви в кроне 30%. Глубокая обрезка.
20	Вяз	60-70				1	Санитарная обрезка.
21	Вяз	60-70				4	Аварийный угол наклона веток, сухие ветви в кроне 30%, повреждение коры, аварийный наклон веток, суховершинность. Глубокая обрезка.
22	Вяз	70-80				1	Сухие ветви в кроне более 20%. Глубокая обрезка.
23	Вяз	70-80				1	Санитарная обрезка.
24	Вяз	90-100				1	Сухие ветви в кроне более 40%, отсутствие коры, суховершинность. Глубокая обрезка.
25	Вяз	90-100				1	Санитарная обрезка.
26	Тополь обыкновенный	50-60				1	Суховершинность, сухие ветви в кроне 10%. Глубокая обрезка.
27	Тополь обыкновенный	90-100				1	Сухие ветви в кроне 30%. Глубокая обрезка.
Всего подлежит сносу – , обрезке –47							

4. Информация о компенсационном озеленении: _____

5. Информация об отнесении зеленых насаждений к аварийно-опасным: - шт.

6. Иная информация: по результатам оценки установлено, что на указанном земельном участке произрастает 47 шт. деревьев, а также кустарниковая форма акации. Деревьям в количестве 47 шт. требуется санитарная формовочная или глубокая обрезка, удаление поврежденных веток.

Приложение: фото- (или) видеоматериалы.

Индивидуальный предприниматель _____
(должность)


(подпись)

Кеник Любовь Николаевна
Ф.И.О.

Инженер садово-паркового хозяйства
хозяйства _____
(должность)

_____ (подпись)

Черноусова Анна Алексеевна
Ф.И.О.

Примечание

В случае, предусмотренном пунктом 2.21 раздела 2 Порядка охраны зеленых насаждений в населенных пунктах Ростовской области, акт оценки состояния зеленых насаждений подписывается членами комиссии.

Реестр зеленых насаждений на территории Новоалександровского сельского поселения

по состоянию на 30.06.2025 г.

№ п/п	Наименование населенного пункта	Площадь озелененной территории всего, кв. м.	Целевое назначение	Краткая характеристика озелененных территорий						Видовой состав зеленых насаждений от общего числа видов, %			
				Деревья, шт.	Кустарники, шт.	Травянистая растительность, кв. м	Редкие виды растений, указать какие	Хвойные деревья, %	Лиственные деревья, %	Кустарники, %	Покрытие участка многолетними травами, %		
1	2	3	4	5	6	7	8	9	10	11	12		
1	земельный участок S=0,5047 га, находящийся по адресу Россия, Ростовская область, Азовский муниципальный район, Новоалександровское сельское поселение, х. Павловка с кадастровым номером 61:01:0110401:689	5047	Земли населенных пунктов	47	87	158	нет	-	63		37		


Составил: Кеник Л.Н.
(фамилия, имя, отчество)

Подпись 

Дата «30» июня 2025 г.

КООРДИНАТЫ

pt0,399643.5934,1411425.9248,	pt26,399724.5162,1411453.9907,
pt1,399644.9925,1411427.8423,	pt27,399732.9693,1411431.6865,
pt2,399639.3905,1411427.7390,	pt28,399709.3289,1411417.4497,
pt3,399668.0805,1411431.0234,	pt29,399710.0795,1411418.0396,
pt4,399671.8983,1411432.4746,	pt30,399697.7954,1411428.3891,
pt5,399673.1126,1411433.6497,	pt31,399695.3554,1411430.9258,
pt6,399673.9624,1411434.9432,	pt32,399699.5469,1411435.4875,
pt7,399674.7341,1411435.9355,	pt33,399698.2218,1411436.8070,
pt8,399670.5007,1411441.0132,	pt34,399682.6452,1411436.3930,
pt9,399669.6381,1411441.6345,	pt35,399688.3026,1411427.0850,
pt10,399667.9480,1411439.4308,	pt36,399669.8819,1411426.8261,
pt11,399667.2681,1411438.5270,	pt37,399667.1172,1411421.4713,
pt12,399666.9710,1411438.3727,	pt38,399662.1277,1411415.9822,
pt13,399666.2155,1411437.3523,	pt39,399653.8982,1411403.5760,
pt14,399665.3076,1411436.2630,	pt40,399656.7988,1411400.8005,
pt15,399664.1837,1411435.1853,	pt41,399659.3406,1411397.9634,
pt16,399670.4071,1411452.7250,	pt42,399659.4765,1411393.8998,
pt17,399665.7820,1411453.6564,	pt43,399661.8476,1411394.9073,
pt18,399673.5921,1411454.6772,	pt44,399667.8085,1411389.0582,
pt19,399678.8212,1411461.2457,	pt45,399671.4711,1411381.4363,
pt20,399676.1629,1411464.1641,	pt46,399685.3292,1411387.9312,
pt21,399672.4448,1411460.6082,	pt47,399679.5937,1411389.2004,
pt22,399697.7345,1411480.6119,	pt48,399691.8796,1411393.3866,
pt23,399697.1765,1411481.4700,	pt49,399688.4526,1411391.9309,
pt24,399698.5813,1411465.0870,	pt50,399701.5176,1411400.7516,
pt25,399704.3849,1411459.9628,	

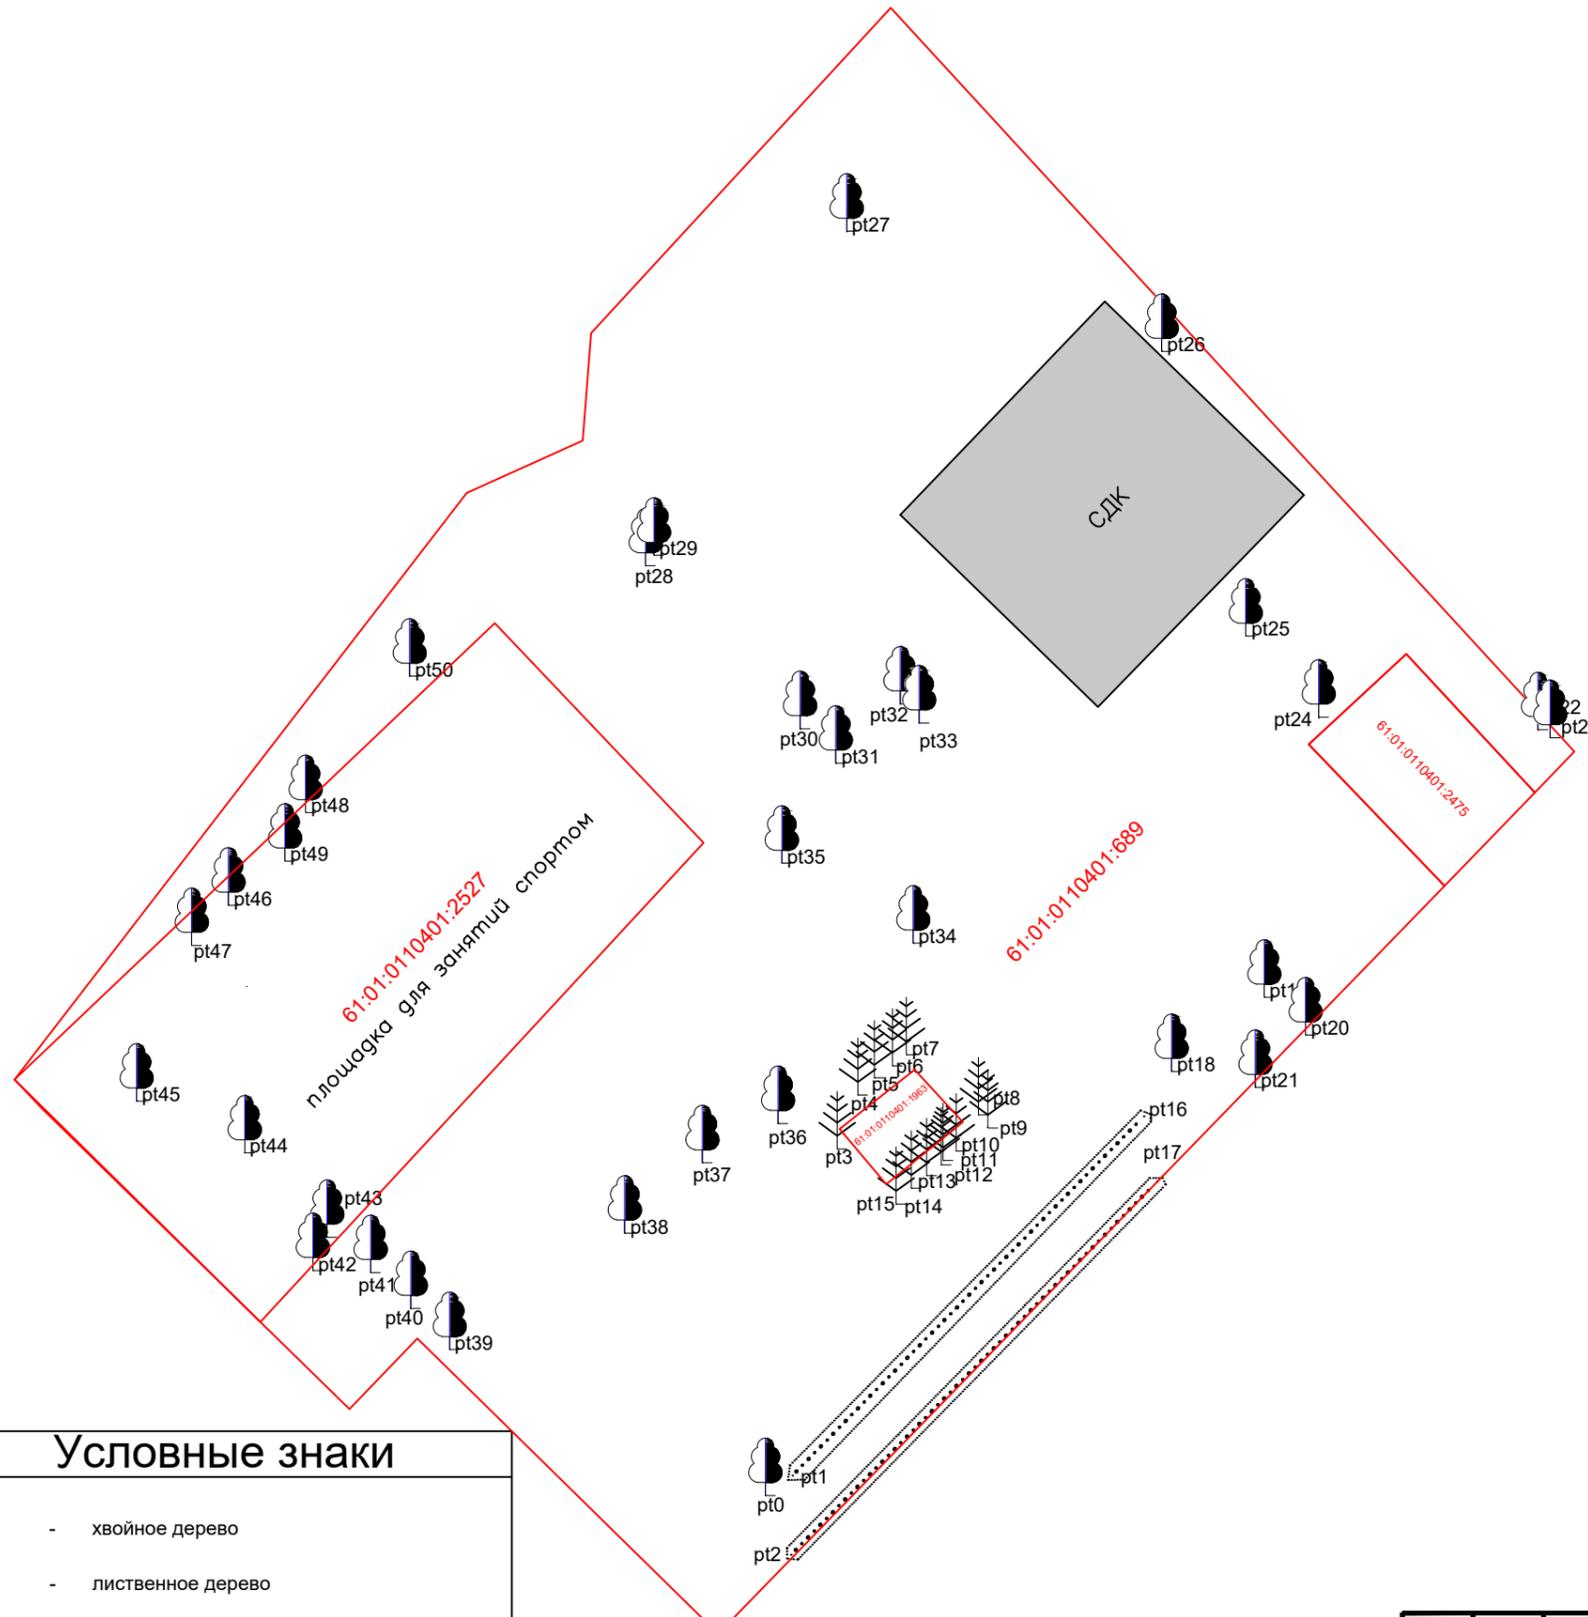

Условные знаки

	- хвойное дерево
	- лиственное дерево
	- хвойный куст
	- кусты рядные
	- граница кустов
	- границы земельных участков по сведениям ЕГРН
	- кадастровый номер земельного участка по сведениям ЕГРН
	- границы ОКСов по сведениям ЕГРН
	- границы ОКСов по картографическим данным

						232-2025		
						Подеревная съемка парковой территории Ростовская область, р-н Азовский, с.Павловка, пер.Ростовский, 8		
Изм.	Кол.уч.	Лист	№ док.	Подп.	Дата			
ГИП								
Пров.						61:01:0110401:689		
Н.контр.							П	1
Разраб.	Кобец							
						План М 1:500		
						ИП Кобец И В г. Азов 2025 г.		

Согласовано:
ГИП

Взам. инв. №

Подпись и дата

Инв. № подл.