

Индивидуальный предприниматель Кеник Любовь Николаевна
(наименование организации, выполняющей инвентаризацию)

Инвентарный номер: _____

ПАСПОРТ ОБЪЕКТА ЗЕЛЕННЫХ НАСАЖДЕНИЙ

Наименование объекта: зеленые насаждения на территории муниципального образования, расположенного по адресу: Россия, Ростовская область, Азовский муниципальный район, Новоалександровское сельское поселение, х. Платоно-Петровка с кадастровым номером 61:01:0110601:26

Классификационный код: _____

(парки, скверы, городские сады, бульвары, улицы, автостреды, прилегающие территории к административным и общественным учреждениям)

Функциональное назначение земель: земли населенных пунктов

Административно-территориальная принадлежность Новоалександровское сельское поселение Азовского района Ростовской области

Ответственный владелец Администрация Новоалександровского сельского поселения

Режимы охраны и использования регулируются действующим законодательством

Согласовано:

Разработчик
Индивидуальный предприниматель
Кеник Л.Н.

Л.Н. Кеник



Заказчик
Администрация Новоалександровского
сельского поселения

С.Н. Стефан



СОСТАВЛЕН

ПО СОСТОЯНИЮ на "30" июня 2025 г.

I. Общие сведения

№ п/п	Наименование территории (местоположение, адрес)	Количественные характеристики			в том числе озелененной части	
		длина участка, п. м	ширина участка, п. м	площадь, кв. м	деревьев, шт.	кустарников, шт.
1	Земельный участок S=0,4464 га, находящийся по адресу Россия, Ростовская область, Азовский муниципальный район, Новоалександровское сельское поселение, х. Платоно-Петровка с кадастровым номером 61:01:0110601:26	97	35	4464	82	
	ИТОГО:	97	35	4464	82	

II. Деревья, кустарники, цветники, газоны

N п/п	Наименование	Количество		Примечание
		длина, п. м	площадь, кв. м	
	Земельный участок S=0,4464 га, находящийся по адресу Россия, Ростовская область, Азовский муниципальный район, Новоалександровское сельское поселение, х. Платоно-Петровка с кадастровым номером 61:01:0110601:26			
1	Длина улиц (проездов)		4464	
	в том числе озелененной части		4464	
2	Общая площадь объекта (сквер, парк и т.п.)		4464	
	в том числе под деревьями		229	
	кустарниками		-	
	цветниками		-	
	газонами		-	
	асфальтовым покрытием		-	
	бетонным покрытием		-	
	щебеночным, гравийным		-	
	плиточным покрытием		-	
	синтетическим покрытием (резиновая плитка, маты, монолитное резиновое покрытие)		-	
	грунтовым покрытием		-	
	песчаным покрытием		-	

	строениями		-	
	сооружениями		-	
	водоемами		-	

III. Перечень документов, приложенных к паспорту

№ п/п	Наименование	Дата составления	Масштаб	Количество листов	Примечание
1	2	3	4	5	6
1	Схема инвентаризации зеленых насаждений		1:500	1	
2	Материалы фотофиксации	30.06.2025		5	
3	Акт оценки состояния зеленых насаждений	30.06.2025		3	
4	Информационная карта зеленых насаждений	30.06.2025		1	
5	Ситуационный план	30.06.2025		1	
6	Реестр зеленый насаждений	30.06.2025		1	

Дата записи		30.06.2025
Исполнители	Должность	Инженер садово-паркового и ландшафтного строительства
	Фамилия, имя, отчество	Черноусова А.А.
	Подпись	
Проверил	Должность	Биолог
	Фамилия, имя, отчество	Кеник Л.Н.
	Подпись	

ИНФОРМАЦИОННАЯ КАРТА ЗЕЛЕННЫХ НАСАЖДЕНИЙ № _____

по состоянию на 30.06.2025 г.

№п/п	Реестровые показатели	Информация	Примечание
1	Название озелененной территории (парк, сквер, улица и т.п.)	Территория муниципального образования	
2	Местоположение озелененной территории на генплане (адрес)	Земельный участок S=0,4464 га, находящийся по адресу Россия, Ростовская область, Азовский муниципальный район, Новоалександровское сельское поселение, х. Платоно-Петровка с кадастровым номером 61:01:0110601:26	
3	Дата создания озелененной территории		
4	Принадлежность участка (собственник земельного участка озелененной территории)	Администрация Новоалександровского сельского поселения	
5	Ответственное юридическое, физическое лицо за соблюдение режима охраны территории, юридический (почтовый) адрес, телефон, факс)		
6	Категория озелененной территории	Общего пользования	
7	Площадь озелененной территории, кв. м	4464	
8	Краткая характеристика озелененной территории (парка, сквера и т.д.) -деревья, шт. -кустарники, шт. Травянистая растительность, кв. м, ее происхождение (естественное, искусственное) -редкие виды растений (грибы, кустарники и т.д.), указать какие	82 348 (естественное) -	
9	Видовой состав зеленых насаждений от общего числа видов, %: -хвойные деревья, % -лиственные деревья, % -кустарники, % -покрытие участка многолетними травами, %	8,5% 83,7% - 7,8%	

Индивидуальный предприниматель
КЕНИК ЛЮБОВЬ НИКОЛАЕВНА

346744, Ростовская область, Азовский район, с. Кулешовка, ул. Молодёжная, 8
ИНН 616812007902, ОГРНИП 304616804900158

Акт
оценки состояния зеленых насаждений
от 30.06.2025 г.

1. Информация о местоположении зеленых насаждений: Россия, Ростовская область, Азовский муниципальный район, х. Платоно-Петровка с кадастровым номером 61:01:0110601:26 S=0,4464 га.

2. Информация о собственниках земельных участков, землепользователях, землевладельцах, арендаторах земельных участков, на которых произрастают зеленые насаждения: Администрация Новоалександровского сельского поселения.

3. Количественные и качественные характеристики зеленых насаждений:

№ п/п	Вид	Диаметр (см)	Количество деревьев (кустарников), штук			обрезка	Примечания
			снос				
			всего	живых	сухих		
1	2	3	4	5	6	7	8
1	Акация	5-10				6	Многоствольность. Санитарная обрезка.
2	Акация	10-20				3	Санитарная обрезка.
3	Акация	20-30				4	Суховершинность, сухие ветви в кроне более 10%, аварийный наклон веток, суховершинность, отсутствие коры. Глубокая обрезка.
4	Акация	30-40				1	Санитарная обрезка.
5	Акация	30-40				2	Суховершинность, сухие ветви в кроне более 30%, аварийный угол наклона веток. Глубокая обрезка.
6	Акация	30-40				2	Санитарная обрезка.
7	Акация	40-50				1	Санитарная обрезка.
8	Акация	40-50				2	Суховершинность, сухие ветви в кроне более 40%. Глубокая обрезка.

9	Акация	40-50				4	Санитарная обрезка.
10	Тополь белый	30-40				1	Наличие дупла, сухие ветви в кроне 20%. Глубокая обрезка.
11	Тополь белый	30-40				3	Санитарная обрезка.
12 13	Тополь белый	60-70				1	Санитарная обрезка.
14	Туя восточная	10-20				2	Многоствольное. Санитарная обрезка.
15	Туя восточная	20-30				3	Многоствольное. Санитарная обрезка.
16	Туя восточная	30-40				2	Многоствольное. Санитарная обрезка.
17	Рябина дуболистная	10-20				1	Санитарная обрезка.
18	Сосна крымская	30-40				1	Санитарная обрезка.
19	Сирень обыкновенная	5-10				9	Санитарная обрезка.
20	Сирень обыкновенная	20-30				2	Санитарная обрезка.
21	Сирень обыкновенная	40-50				1	Санитарная обрезка.
22	Сирень обыкновенная	50-60				1	Санитарная обрезка.
23	Клен остролистный	5-10				1	Санитарная обрезка.
24	Клен остролистный	40-50				1	Санитарная обрезка.
25	Катальпа бигнониевидная	5-10				4	Санитарная обрезка.
26	Катальпа бигнониевидная	30-40				1	Санитарная обрезка.
27	Катальпа бигнониевидная	50-60				1	Санитарная обрезка.
28	Сумах оленерогий	5-10				2	Многоствольность. Санитарная обрезка.
29	Черемуха обыкновенная	20-30				1	Многоствольность. Санитарная обрезка.
30	Ясень	30-40				1	Аварийный угол наклона веток, суховершинность, наличие сухих ветвей более 20%. Глубокая обрезка.
31	Робиния ложноакациевая	5-10				18	Санитарная обрезка.
Всего подлежит сносу – , обрезке –42							

4. Информация о компенсационном озеленении: _____

5. Информация об отнесении зеленых насаждений к аварийно-опасным: - шт.

6. Иная информация: по результатам оценки установлено, что на указанном земельном участке произрастает 82 шт. деревьев. Деревьям в количестве 82 шт. требуется санитарная формовочная или глубокая обрезка, удаление поврежденных веток.

Приложение: фото- (или) видеоматериалы.

Индивидуальный предприниматель _____ Кеник Любовь Николаевна
(должность)  (подпись) Ф.И.О.

Инженер садово-паркового хозяйства
хозяйства _____ Черноусова Анна Алексеевна
(должность) (подпись) Ф.И.О.

Примечание

В случае, предусмотренном пунктом 2.21 раздела 2 Порядка охраны зеленых насаждений в населенных пунктах Ростовской области, акт оценки состояния зеленых насаждений подписывается членами комиссии.

Реестр зеленых насаждений на территории Новоалександровского сельского поселения

по состоянию на 30.06.2025 г.

№ п/п	Наименование населенного пункта	Площадь озелененной территории всего, кв. м.	Целевое назначение	Краткая характеристика озелененных территорий						Видовой состав зеленых насаждений от общего числа видов, %			
				Деревья, шт.	Кустарники, шт.	Травянистая растительность, кв. м	Редкие виды растений, указать какие	Хвойные деревья, %	Лиственные деревья, %	Кустарники, %	Покрытие участка многолетними травами, %		
1	2	3	4	5	6	7	8	9	10	11	12		
1	Земельный участок S=0,4464 га, находящийся по адресу Россия, Ростовская область, Азовский муниципальный район, Новоалександровское сельское поселение, х. Платоно-Петровка с кадастровым номером 61:01:0110601:26	4464	Земли населенных пунктов	82	-	348	нет	8,5	83,7	-	7,8		

Составил: Кеник Л.Н.
(фамилия, имя, отчество)


Дата «30» июня 2025 г.

Подпись



КООРДИНАТЫ

pt0,396366.7662,1413589.9143,
pt1,396373.9135,1413592.6447,
pt2,396377.5271,1413593.7182,
pt3,396382.4185,1413595.3814,
pt4,396383.7087,1413595.1805,
pt5,396389.4772,1413596.6188,
pt6,396393.5900,1413597.5753,
pt7,396397.4821,1413598.5110,
pt8,396401.5607,1413599.1669,
pt9,396405.4105,1413600.6476,
pt10,396409.5123,1413601.3047,
pt11,396427.6753,1413598.2071,
pt12,396429.4214,1413598.2808,
pt13,396430.8450,1413598.8440,
pt14,396438.6913,1413600.8645,
pt15,396443.0336,1413602.0210,
pt16,396445.5470,1413602.5604,
pt17,396447.6765,1413603.4979,
pt18,396460.9608,1413594.1690,
pt19,396465.5206,1413577.5992,
pt20,396465.4145,1413579.4326,
pt21,396462.1263,1413577.1079,
pt22,396461.6516,1413578.8966,
pt23,396460.2761,1413583.6222,
pt24,396458.3852,1413582.9002,
pt25,396458.9831,1413580.6201,
pt26,396459.3796,1413578.9233,
pt27,396459.7821,1413576.8479,
pt28,396457.6921,1413576.2738,
pt29,396456.6272,1413577.8935,
pt30,396457.2401,1413579.9531,
pt31,396455.1835,1413579.3087,
pt32,396456.0909,1413575.7248,
pt33,396454.6125,1413575.4477,
pt34,396453.7150,1413577.2062,
pt35,396451.7560,1413574.6915,
pt36,396449.0882,1413574.1366,
pt37,396447.9599,1413576.0068,
pt38,396448.6654,1413578.1712,
pt39,396451.7252,1413578.8402,
pt40,396453.2121,1413581.7144,
pt41,396451.3482,1413581.4112,
pt42,396448.8302,1413580.9046,
pt43,396442.0311,1413587.1337,
pt44,396440.8138,1413590.5349,
pt45,396440.7034,1413591.6811,
pt46,396439.9849,1413593.2983,
pt47,396439.7699,1413594.9552,
pt48,396438.9575,1413598.3512,
pt49,396438.9673,1413598.3482,
pt50,396435.5528,1413581.1878,
pt51,396436.2656,1413579.2914,
pt52,396428.3814,1413582.3993,
pt53,396420.5390,1413580.3049,
pt54,396422.1714,1413572.8119,
pt55,396416.8440,1413585.7529,
pt56,396415.6153,1413584.1894,
pt57,396408.2417,1413577.7456,
pt58,396404.2412,1413576.6721,
pt59,396400.3308,1413575.6247,
pt60,396395.4463,1413574.1649,
pt61,396392.4658,1413573.8651,
pt62,396388.5401,1413573.0309,
pt63,396384.2275,1413571.7177,
pt64,396384.2082,1413571.7230,
pt65,396371.3412,1413578.5269,
pt66,396372.7951,1413576.2676,
pt67,396398.2560,1413566.8414,
pt68,396401.3061,1413562.7474,
pt69,396406.2843,1413568.9259,
pt70,396385.0727,1413575.1416,
pt71,396382.9404,1413582.1273,
pt72,396381.8564,1413585.1011,
pt73,396413.4434,1413594.4658,
pt74,396414.6955,1413590.4749,
pt75,396421.2467,1413592.4690,
pt76,396422.9363,1413587.9024,
pt77,396414.6006,1413585.7934,
pt78,396416.8862,1413582.8849,
pt79,396412.0897,1413582.1480,

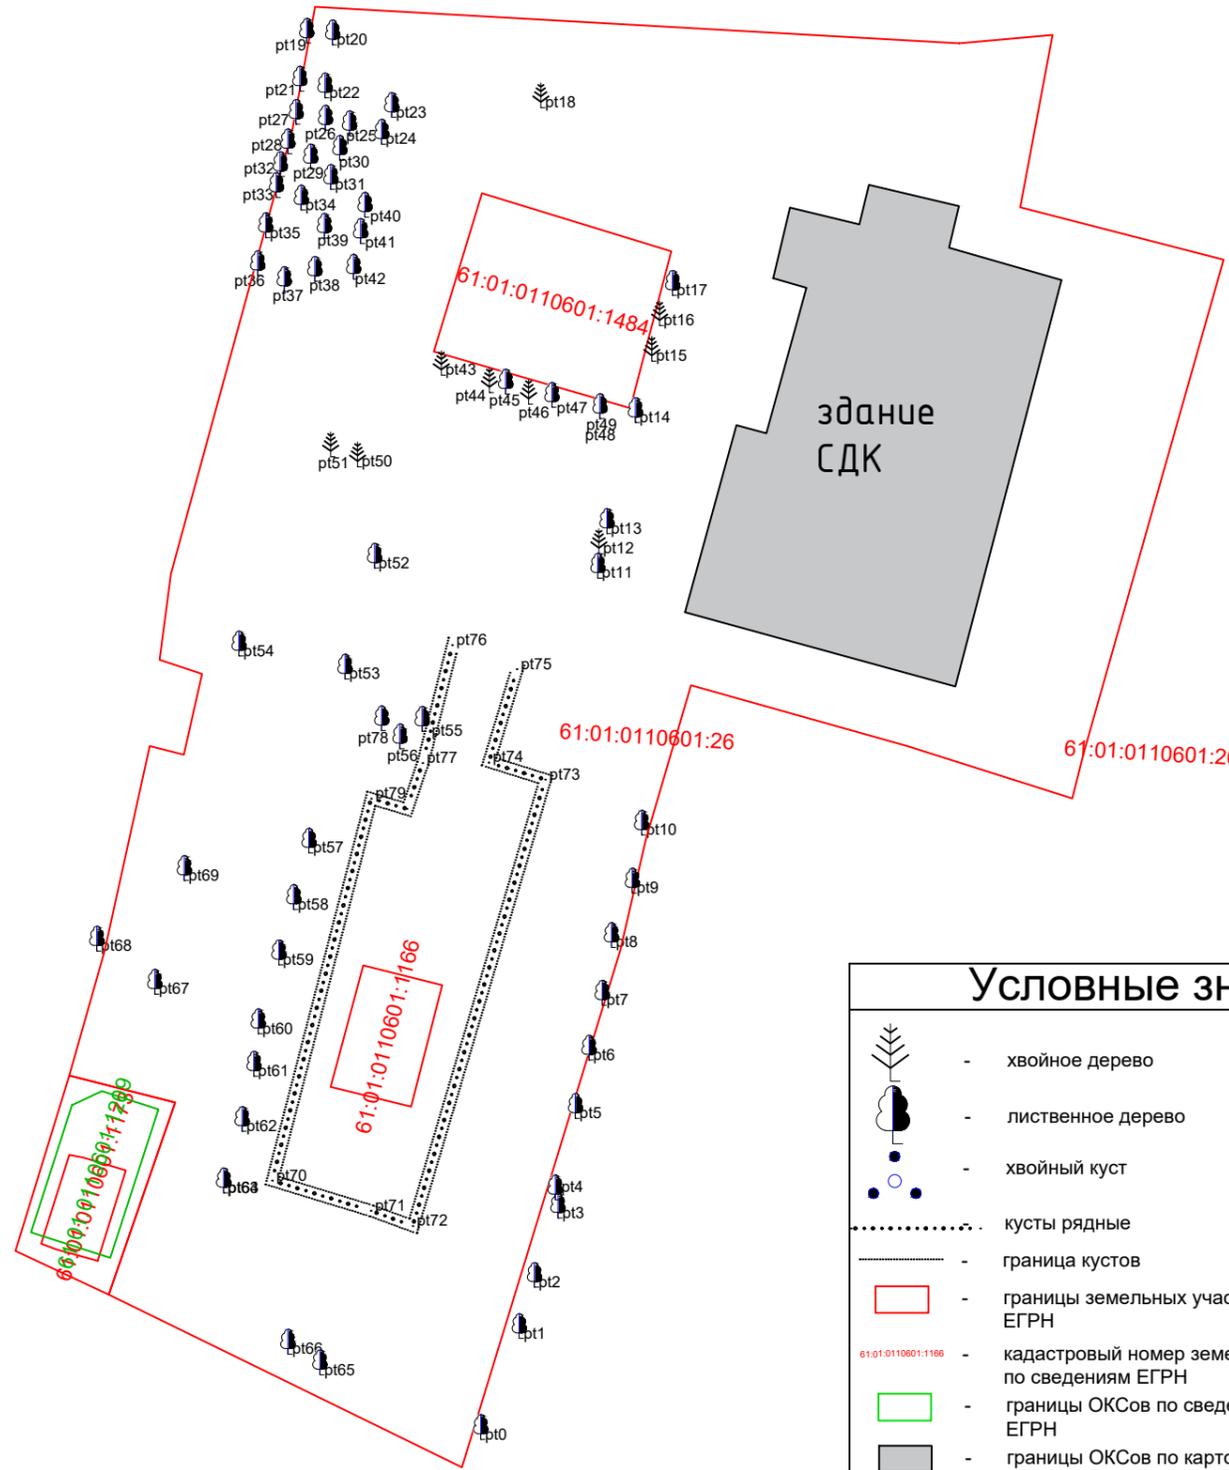

Условные знаки

	- хвойное дерево
	- лиственное дерево
	- хвойный куст
	- кусты рядные
	- граница кустов
	- границы земельных участков по сведениям ЕГРН
	61:01:0110601:1166 - кадастровый номер земельного участка по сведениям ЕГРН
	- границы ОКСов по сведениям ЕГРН
	- границы ОКСов по картографическим данным

Согласовано:

ГИП

Взам. инв. №

Подпись и дата

Инв. № подл.

						232-2025			
						Подеревная съемка парковой территории. Ростовская обл., р-н Азовский, с. Платоно-Петровка, ул. Калинина, 12 а.			
Изм.	Кол.уч.	Лист	№ док.	Подп.	Дата	61:01:0110601:26	Стадия	Лист	Листов
ГИП							П	1	1
Пров.									
Н.контр.									
Разраб.	Кобец								
						План М 1:500	ИП Кобец И.В. г. Азов 2025 г.		